





































































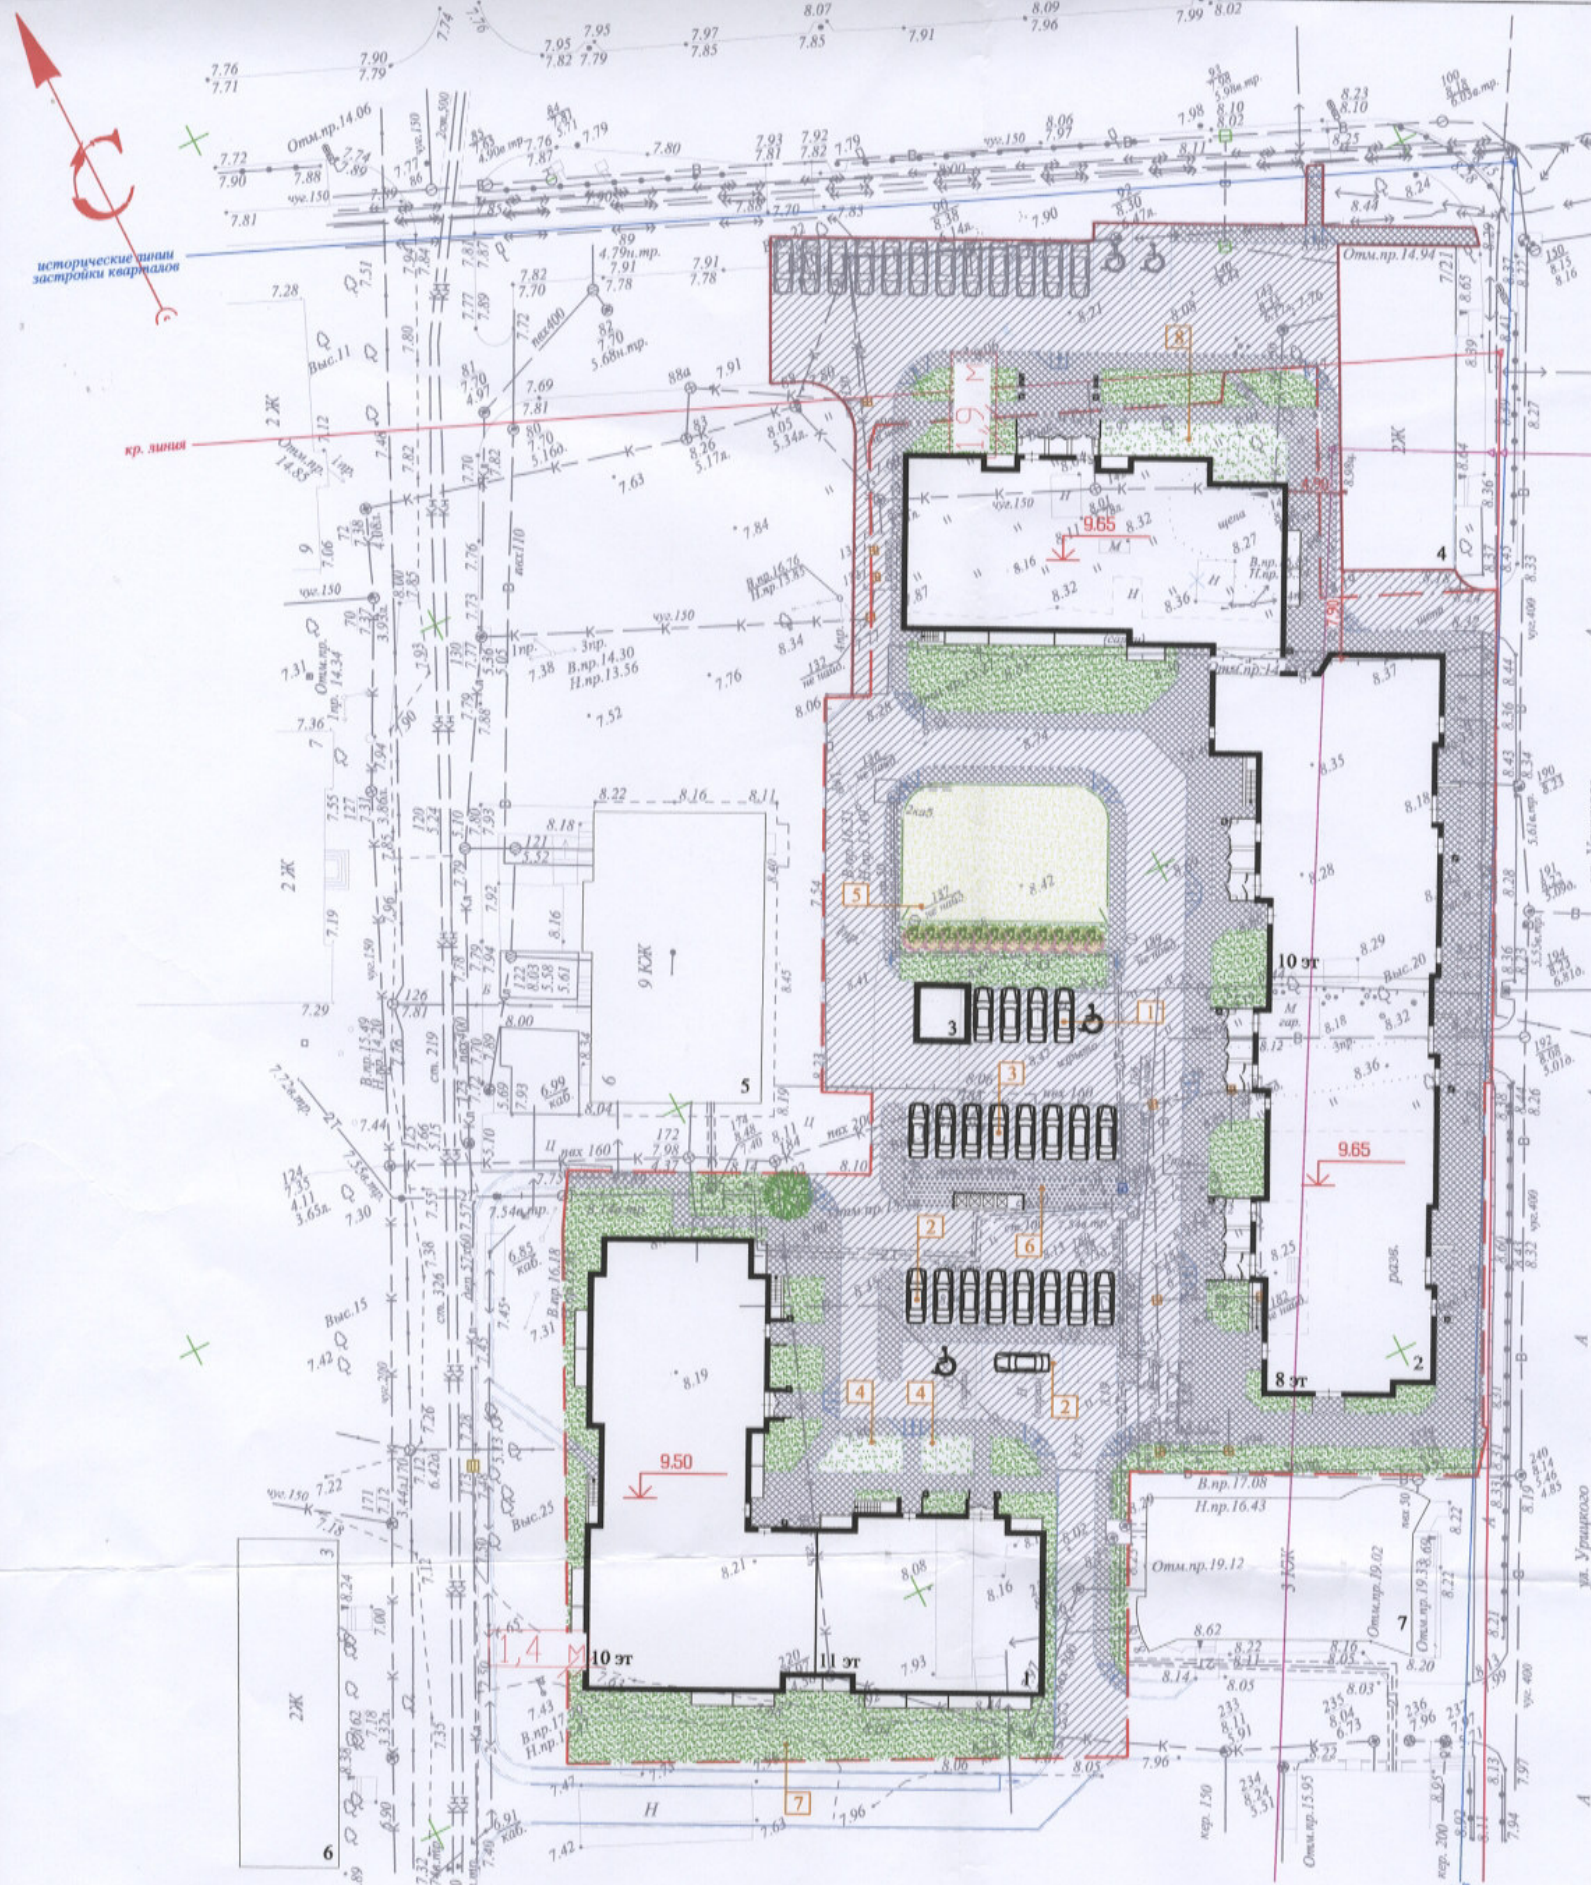






**Условные обозначения**

-  - асфальтобетонное покрытие проездов, автостоянки (тип 1);
-  - покрытие тротуров, дорожек из малоразмерной тротуарной плитки (тип 2);
-  - резиновое покрытие площадок (тип 3);
-  - песчано-гравийное покрытие площадок (тип 4);
-  - площадь озеленения (газон обыкновенный);

-  - граница отведенного участка S=7730.0м<sup>2</sup>;
-  - проектируемые лиственные деревья;
-  - проектируемые лиственные кустарники.

зона В наблюдение культурного слоя

исторические линии застройки кварталов

кр. линия



исторические линии застройки кварталов

кр. линия

ул. Урицкого

ул. Урицкого


ул. Урицкого

## Экспликация площадок

Поз.	Наименование	Примечание
1	Стоянка для автотранспорта на 5 маш-мест, в т.ч. 1 маш-место для МГН (проектируемая)	
2	Стоянка для автотранспорта на 10 маш-мест, в т.ч. 1 маш-место для МГН (проектируемая)	
3	Стоянка для автотранспорта на 8 маш-мест (проектируемая)	
4	Площадка для игр детей дошкольного и младшего школьного возраста (проектируемая)	
5	Многофункциональная площадка с оборудованием для игр детей и занятий спортом (проектируемая)	
6	Площадка для размещения мусорных контейнеров, хозяйственная площадка для сушки делья(проектируемая)	
7	Спортивная площадка для занятий физкультурой (проектируемая)	
8	Площадка для отдыха взрослого населения (проектируемая)	

## Примечание

1. Перед началом строительных работ необходимо очистить территорию от деревьев и кустарников, разобрать здания и сооружения, вынести инженерные сети

						817-18-ПЗУ		
2	-	ЗАМ	762-20		05.20	Многоквартирный жилой комплекс, ограниченный ул.Р.Куликова, ул.Урицкого и пр.Ломоносова в г.Архангельске		
Изм.	Код.уч.	Лист	№ док.	Подп.	Дата			
Разраб.		Заговельева			05.19			
Проверил		Чурова				Стадия	Лист	Листов
Рук.группы		Чурова				П	1	
Архитектор								
Норм.контр.		Выдрицкая				Сводная схема планировочной организации земельного участка М 1:500		
ГИП		Выдрицкая				 Архитектура и Дизайн		