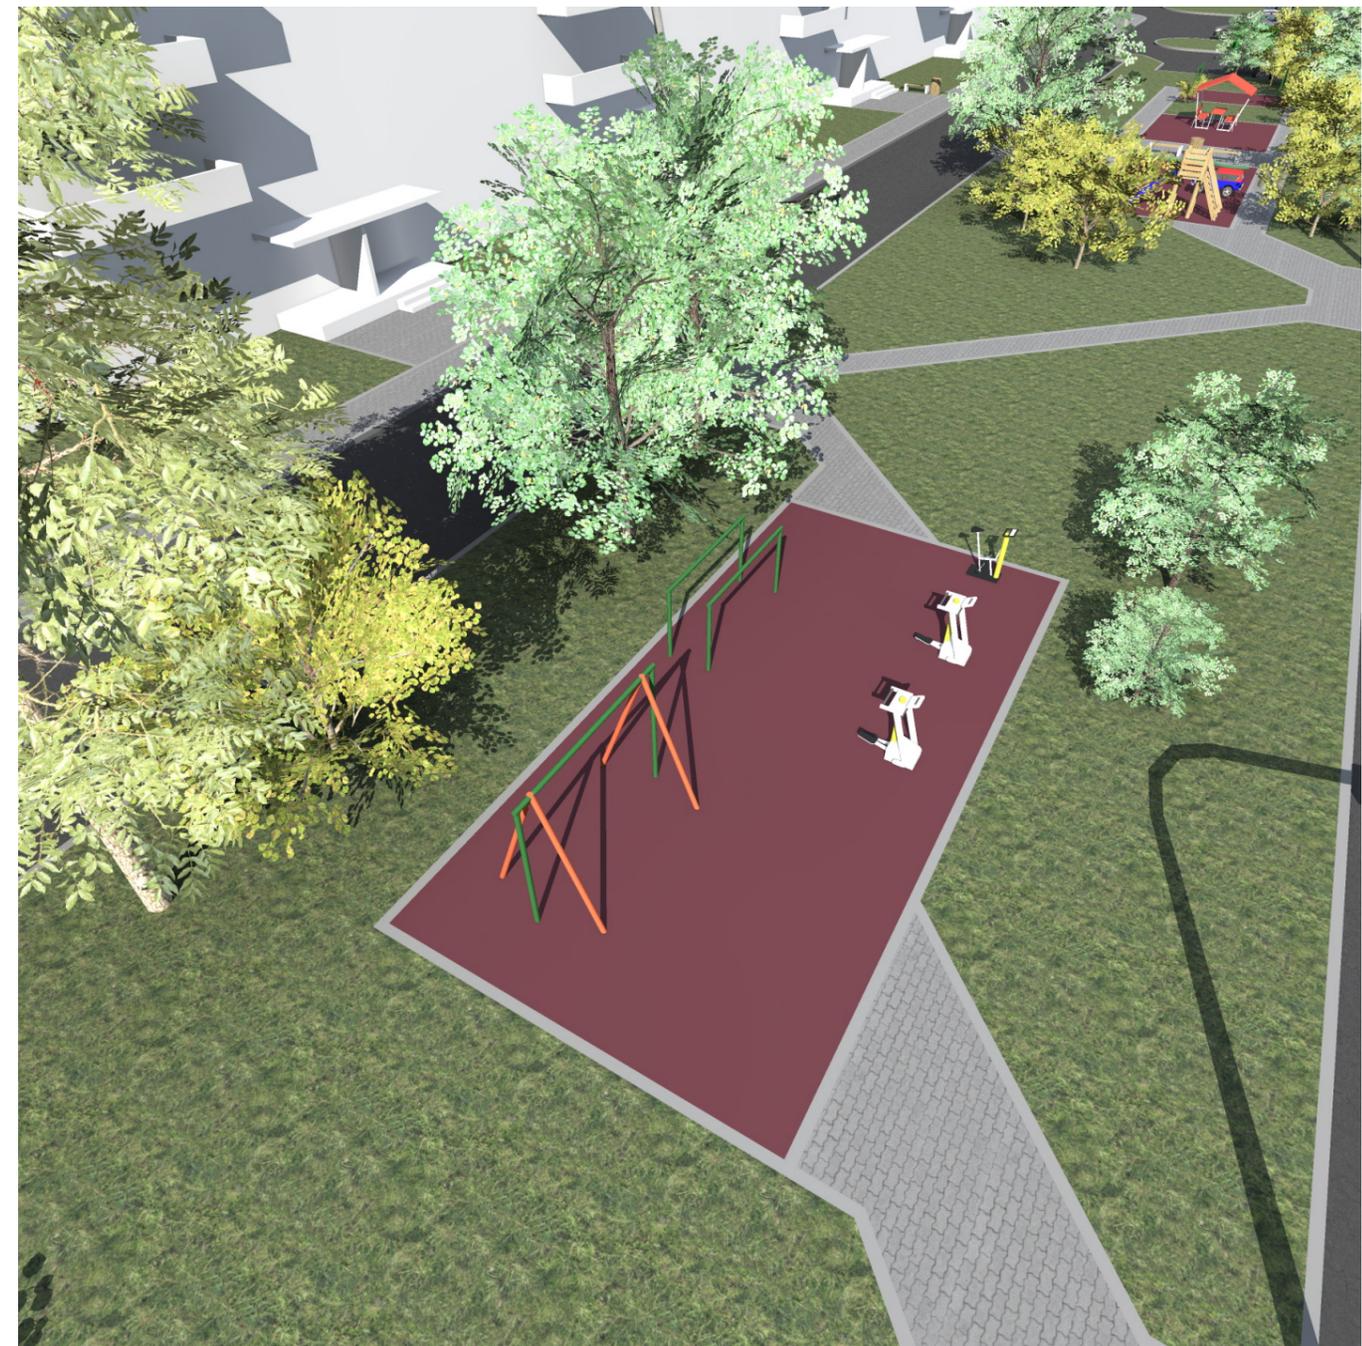
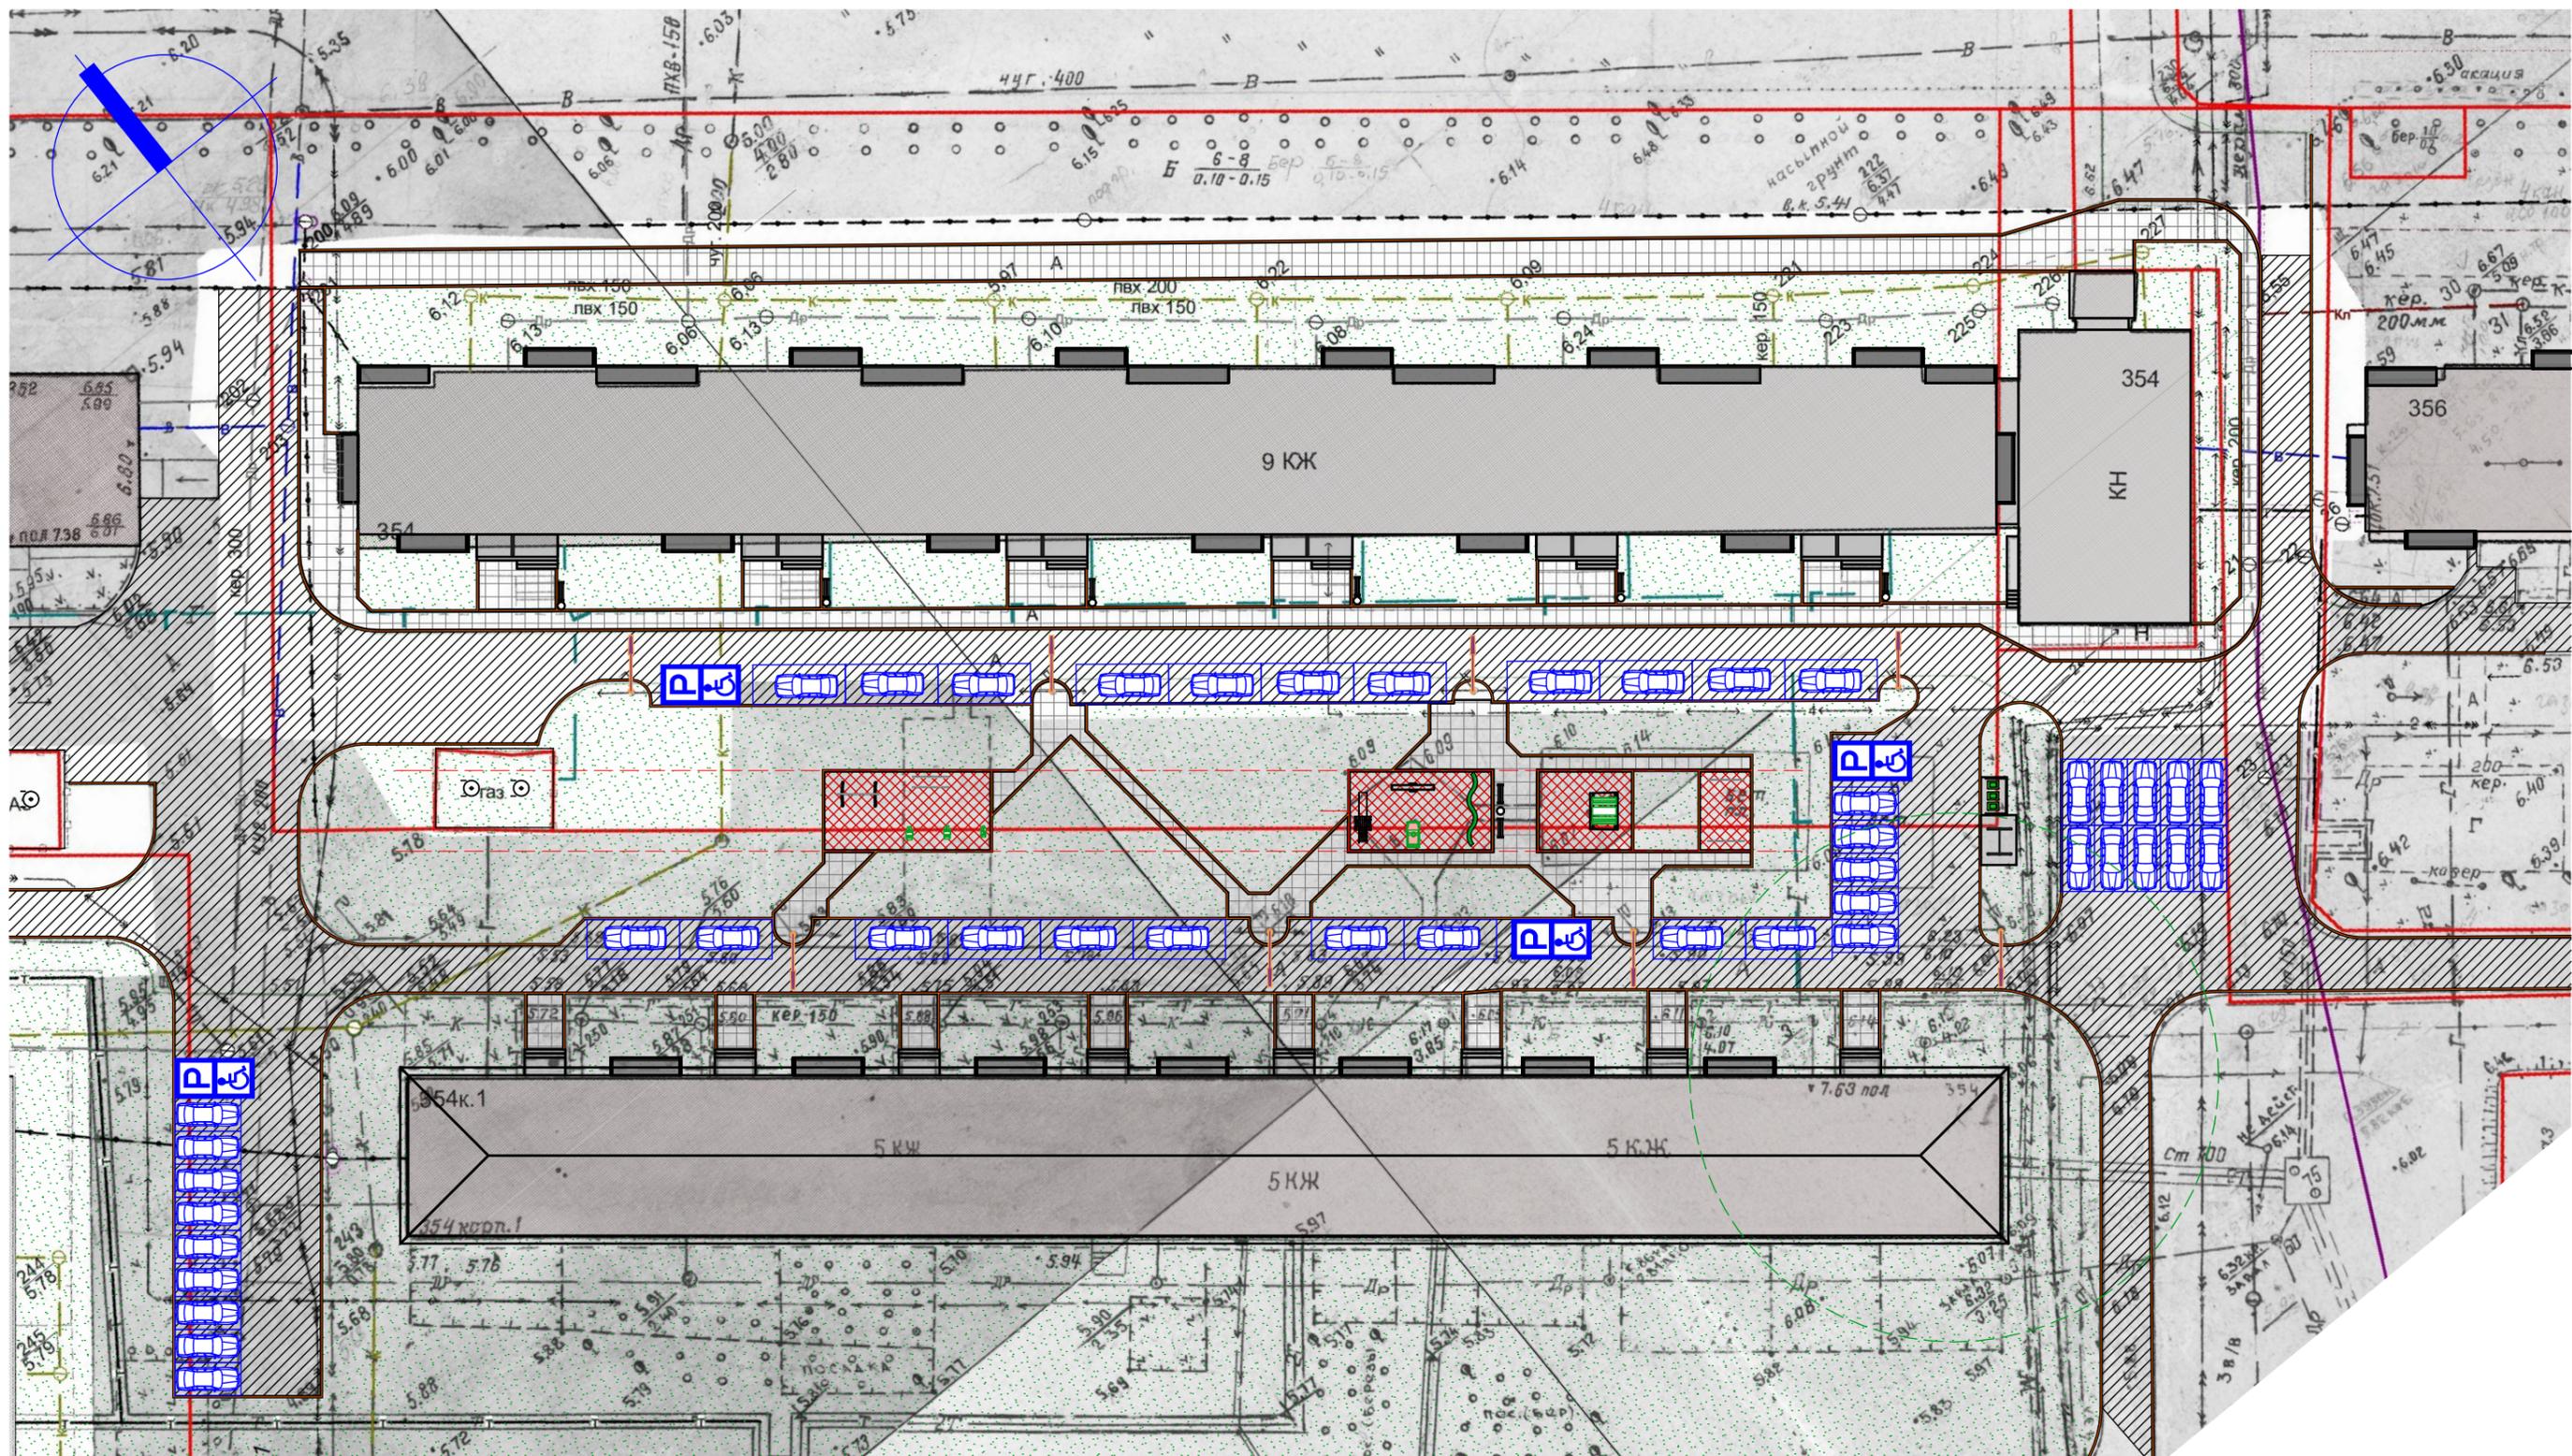




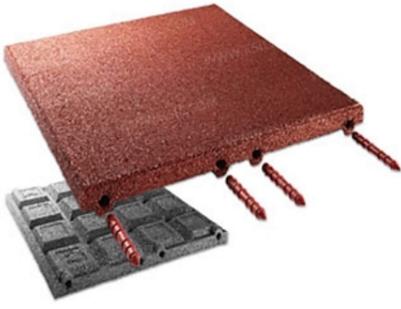
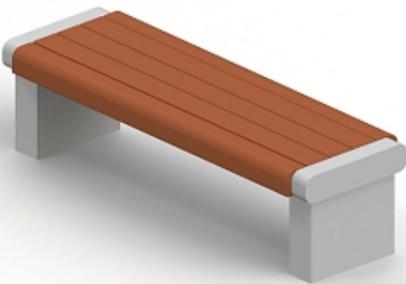
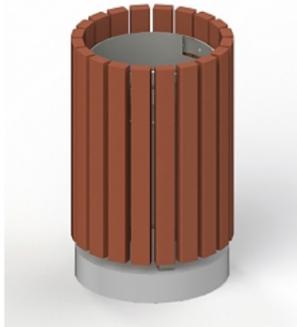
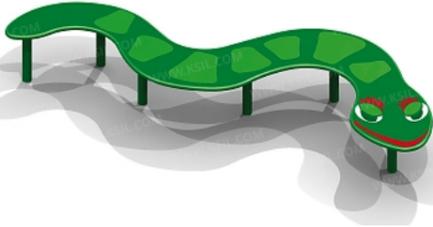
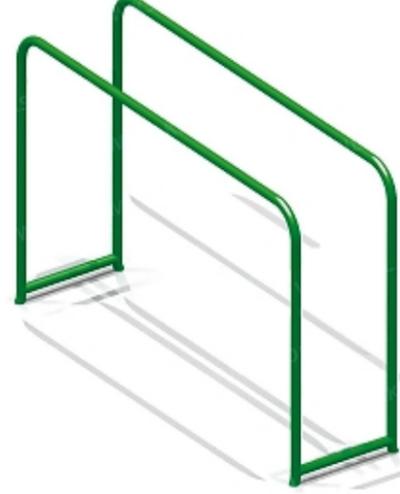
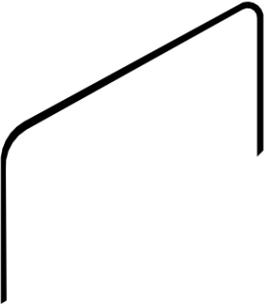
										000.17 -ПЗУ		
										Благоустройство дворовой территории жилого дома №354 по пр.Ленинградский г.Архангельска		
ИЗМ.	КОЛ.УЧ	ЛИСТ	И ДОК.	ПОДПИСЬ	ДАТА					СТАДИЯ	ЛИСТ	ЛИСТОВ
										П		
ГИП				МОРДАНОВА								
АРХИТЕКТОР				ГОРБУНЦОВ								
ПРОВЕРИЛ				МОРДАНОВА								
										ОБЩИЙ ВИД ФОТОИЗОБРАЖЕНИЕ		
											ООО „ИНЖИНИРИНГСТРОЙ „	



										000.17 -ПЗУ	
										Благоустройство дворовой территории жилого дома №354 по пр.Ленинградский г.Архангельска	
ИЗМ.	КОЛ.УЧ	ЛИСТ	И ДОК.	ПОДПИСЬ	ДАТА				СТАДИЯ	ЛИСТ	ЛИСТОВ
									П		
ГИП				МОРДАНОВА					ОБЩИЙ ВИД ФОТОИЗОБРАЖЕНИЕ-2		
АРХИТЕКТОР				ГОРБУНЦОВ							
ПРОВЕРИЛ				МОРДАНОВА					ООО „ИНЖИНИРИНГСТРОЙ „		



						000.17 -ПЗУ		
						Благоустройство дворовой территории жилого дома №354 по пр.Ленинградский г.Архангельска		
ИЗМ.	КОЛ.УЧ	ЛИСТ	Н ДОК.	ПОДПИСЬ	ДАТА	СТАДИЯ	ЛИСТ	ЛИСТОВ
ГИП		МОРДАНОВА				П		
АРХИТЕКТОР		ГОРБУНЦОВ						
ПРОВЕРИЛ		МОРДАНОВА						
						СХЕМА ПЛАНИРОВОЧНОЙ ОРГАНИЗАЦИИ ЗЕМЕЛЬНОГО УЧАСТКА М 1:500		
						ООО „ИНЖИНИРГСТРОЙ „		

<p>ПОКРЫТИЕ РЕЗИНОВОЕ</p>	<p>СТОЙКА ДЛЯ ЧИСТКИ ДОМАШНИХ ВЕЩЕЙ</p>	<p>СКАМЬЯ</p>	<p>УРНА</p>	<p>СТОЛ СО СКАМЬЕЙ БЕЗ НАВЕСА</p>	<p>ГОРКА ЗИМНЯЯ</p>	
	
<p>ДОРОЖКА ЗМЕЙКА</p>	<p>КАЧАЛКА ДЖИП</p>	<p>КАЧАЛКА БАЛАНСИР</p>	<p>ТУРНИК</p>	<p>БРУСЬЯ</p>	<p>УЛИЧНЫЙ ТРЕНАЖЁР ТИП 1</p>	
	
<p>УЛИЧНЫЙ ТРЕНАЖЁР ТИП 2</p>	<p>УЛИЧНЫЙ ТРЕНАЖЁР ТИП 3</p>	<p>УСТАНОВКА ДЛЯ СУШКИ БЕЛЬЯ</p>	
			<table border="1"> <tr> <td colspan="6"></td> <td colspan="3" style="text-align: right;">000.17 -ПЗУ</td> </tr> <tr> <td colspan="6"></td> <td colspan="3" style="text-align: right;">Благоустройство дворовой территории жилого дома №354 по пр.Ленинградский г.Архангельска</td> </tr> <tr> <td>ИЗМ.</td> <td>КОЛ.УЧ</td> <td>ЛИСТ</td> <td>И ДОК.</td> <td>ПОДПИСЬ</td> <td>ДАТА</td> <td colspan="3"></td> </tr> <tr> <td colspan="2">ГИП</td> <td colspan="4">МОРДАНОВА</td> <td colspan="3"></td> </tr> <tr> <td colspan="2">АРХИТЕКТОР</td> <td colspan="4">ГОРБУНЦОВ</td> <td colspan="3"></td> </tr> <tr> <td colspan="2">ПРОВЕРИЛ</td> <td colspan="4">МОРДАНОВА</td> <td colspan="3"></td> </tr> <tr> <td colspan="6"></td> <td colspan="2" style="text-align: right;">МАЛЫЕ АРХИТЕКТУРНЫЕ ФОРМЫ</td> <td colspan="2" style="text-align: right;">ООО „ИНЖИНИРИНГСТРОЙ „</td> </tr> <tr> <td colspan="6"></td> <td style="text-align: center;">СТАДИЯ</td> <td style="text-align: center;">ЛИСТ</td> <td style="text-align: center;">ЛИСТОВ</td> </tr> <tr> <td colspan="6"></td> <td style="text-align: center;">П</td> <td></td> <td></td> </tr> </table>									000.17 -ПЗУ									Благоустройство дворовой территории жилого дома №354 по пр.Ленинградский г.Архангельска			ИЗМ.	КОЛ.УЧ	ЛИСТ	И ДОК.	ПОДПИСЬ	ДАТА				ГИП		МОРДАНОВА							АРХИТЕКТОР		ГОРБУНЦОВ							ПРОВЕРИЛ		МОРДАНОВА													МАЛЫЕ АРХИТЕКТУРНЫЕ ФОРМЫ		ООО „ИНЖИНИРИНГСТРОЙ „								СТАДИЯ	ЛИСТ	ЛИСТОВ							П		
						000.17 -ПЗУ	
						Благоустройство дворовой территории жилого дома №354 по пр.Ленинградский г.Архангельска	
ИЗМ.	КОЛ.УЧ	ЛИСТ	И ДОК.	ПОДПИСЬ	ДАТА	
ГИП		МОРДАНОВА	
АРХИТЕКТОР		ГОРБУНЦОВ	
ПРОВЕРИЛ		МОРДАНОВА	
						МАЛЫЕ АРХИТЕКТУРНЫЕ ФОРМЫ		ООО „ИНЖИНИРИНГСТРОЙ „	
						СТАДИЯ	ЛИСТ	ЛИСТОВ	
						П	