


КАРТА-СХЕМА ГРАНИЦ ПРИЛЕГАЮЩИХ ТЕРРИТОРИЙ

нежилого здания расположенного по адресу:
Российская Федерация, Архангельская область,
муниципальное образование "Город Архангельск",
город Архангельск, улица Партизанская, дом 49,
корпус 3 (кадастровый номер объекта капитального
строительства 29:22:031003:108)

УТВЕРЖДЕНА

Постановлением Администрации
муниципального образования "Город Архангельск"

от " 14 " 01 2020 г. № 73

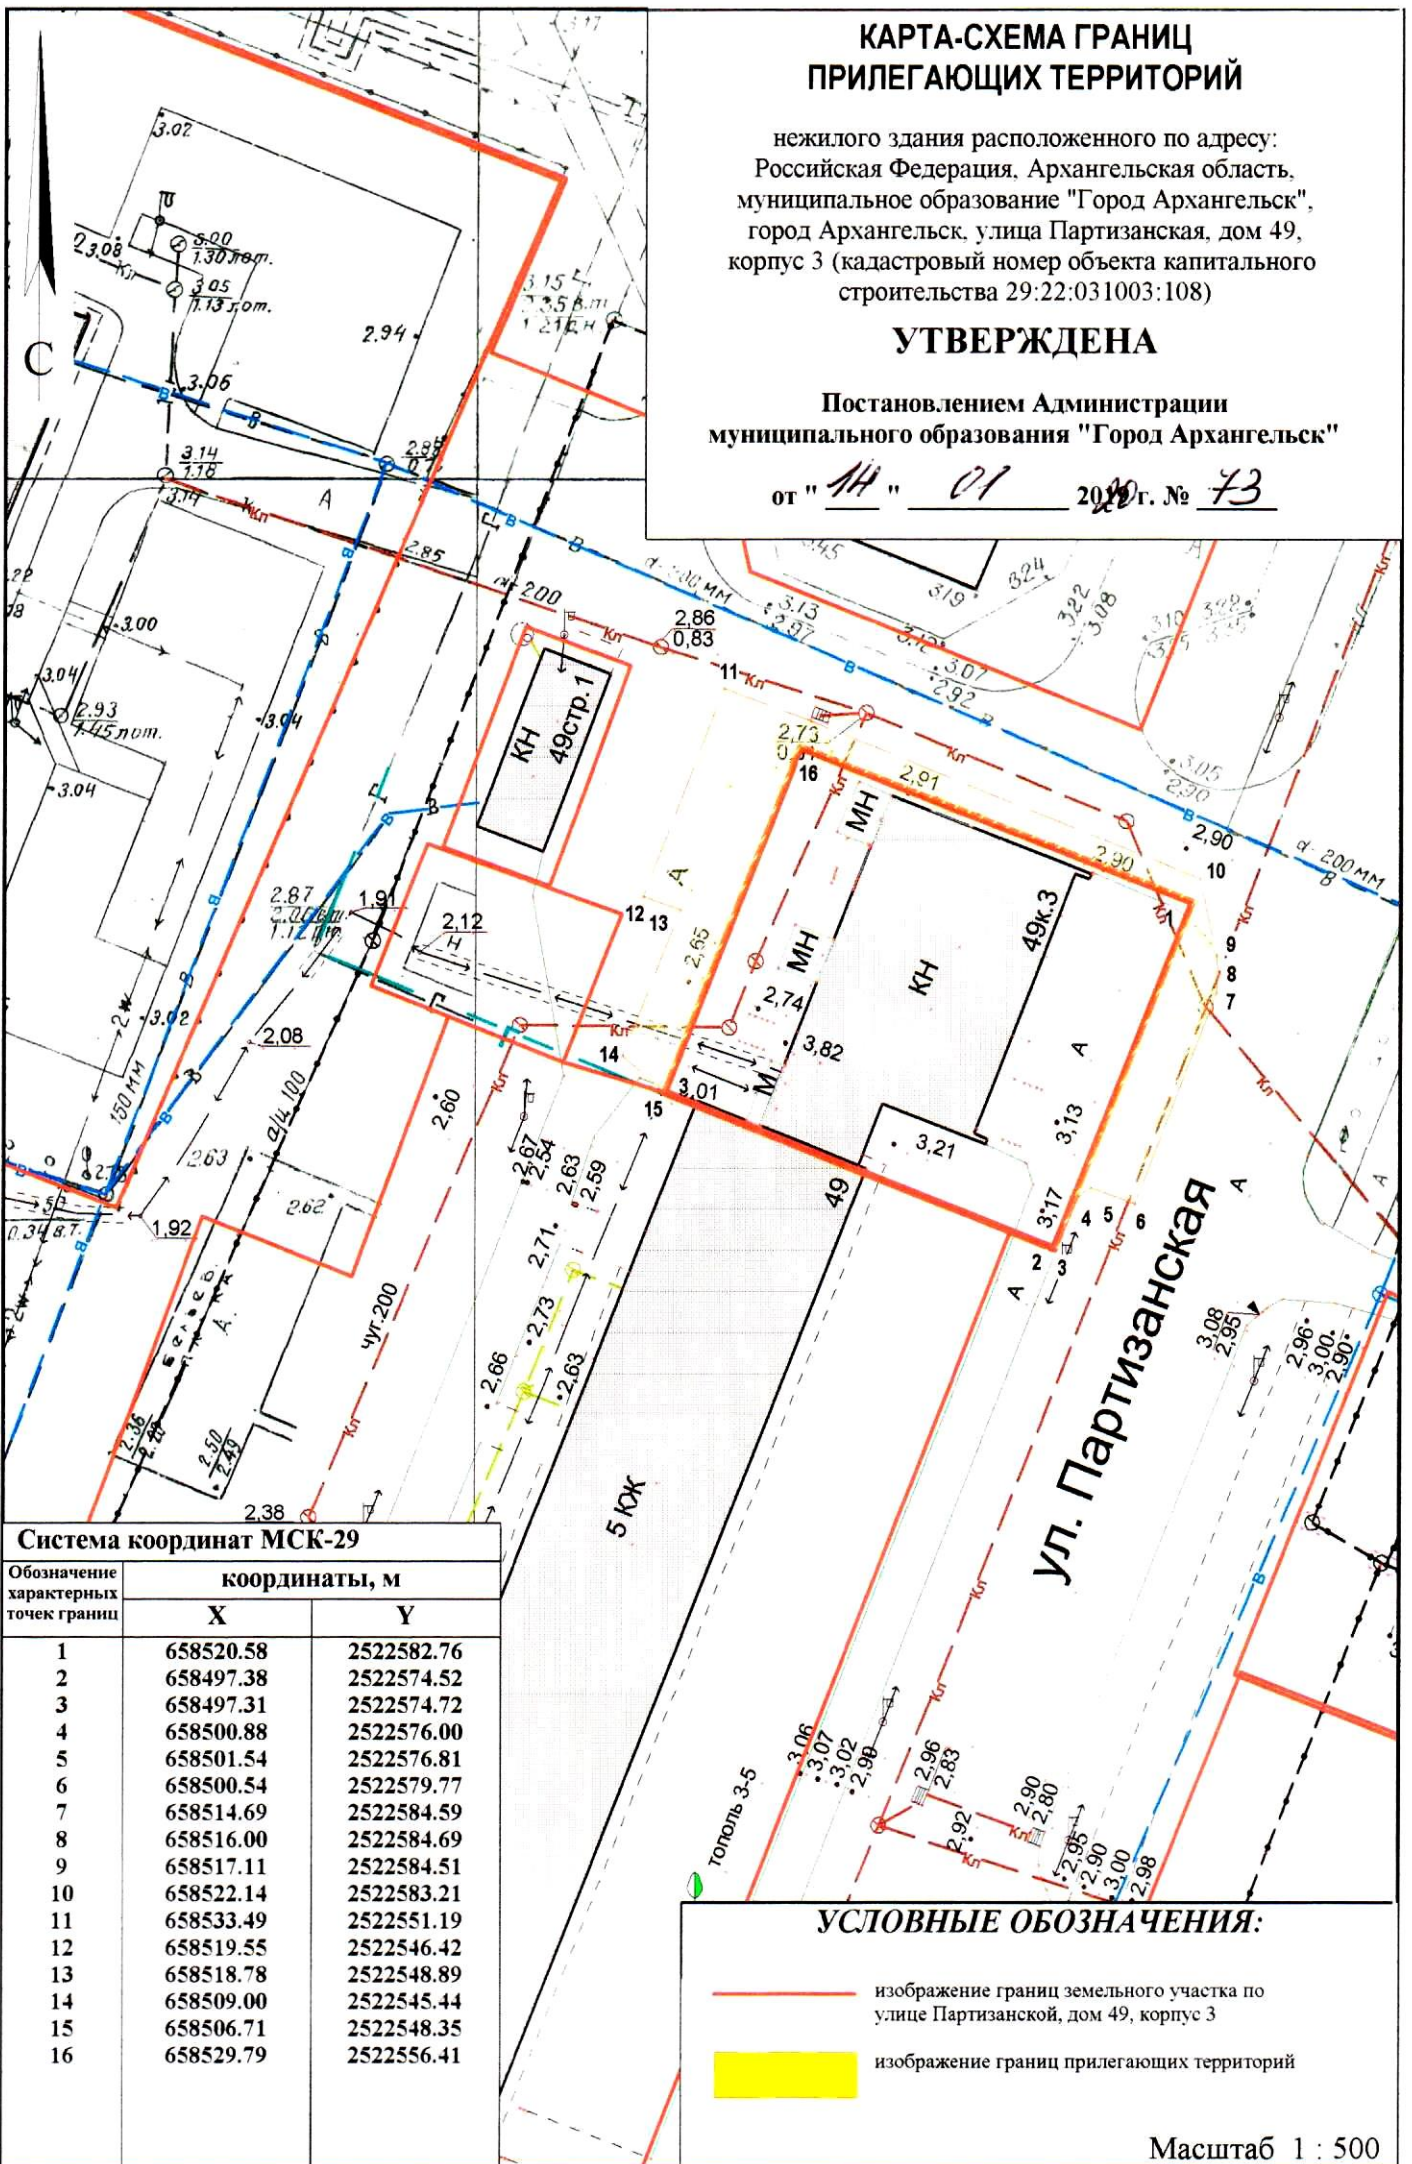

Система координат МСК-29

Обозначение характерных точек границ	координаты, м	
	X	Y
1	658520.58	2522582.76
2	658497.38	2522574.52
3	658497.31	2522574.72
4	658500.88	2522576.00
5	658501.54	2522576.81
6	658500.54	2522579.77
7	658514.69	2522584.59
8	658516.00	2522584.69
9	658517.11	2522584.51
10	658522.14	2522583.21
11	658533.49	2522551.19
12	658519.55	2522546.42
13	658518.78	2522548.89
14	658509.00	2522545.44
15	658506.71	2522548.35
16	658529.79	2522556.41

УСЛОВНЫЕ ОБОЗНАЧЕНИЯ:

- изображение границ земельного участка по улице Партизанской, дом 49, корпус 3
- изображение границ прилегающих территорий

Масштаб 1 : 500