


КАРТА-СХЕМА ГРАНИЦ ПРИЛЕГАЮЩИХ ТЕРРИТОРИЙ

нежилого здания расположенного по адресу:
Российская Федерация, Архангельская область,
муниципальное образование "Город Архангельск",
город Архангельск, улица Лодемская, дом 56
(кадастровый номер объекта капитального строительства
29:22:010506:8)

УТВЕРЖДЕНА

Постановлением Администрации
муниципального образования "Город Архангельск"

от "30" 08 2019 г. № 1323

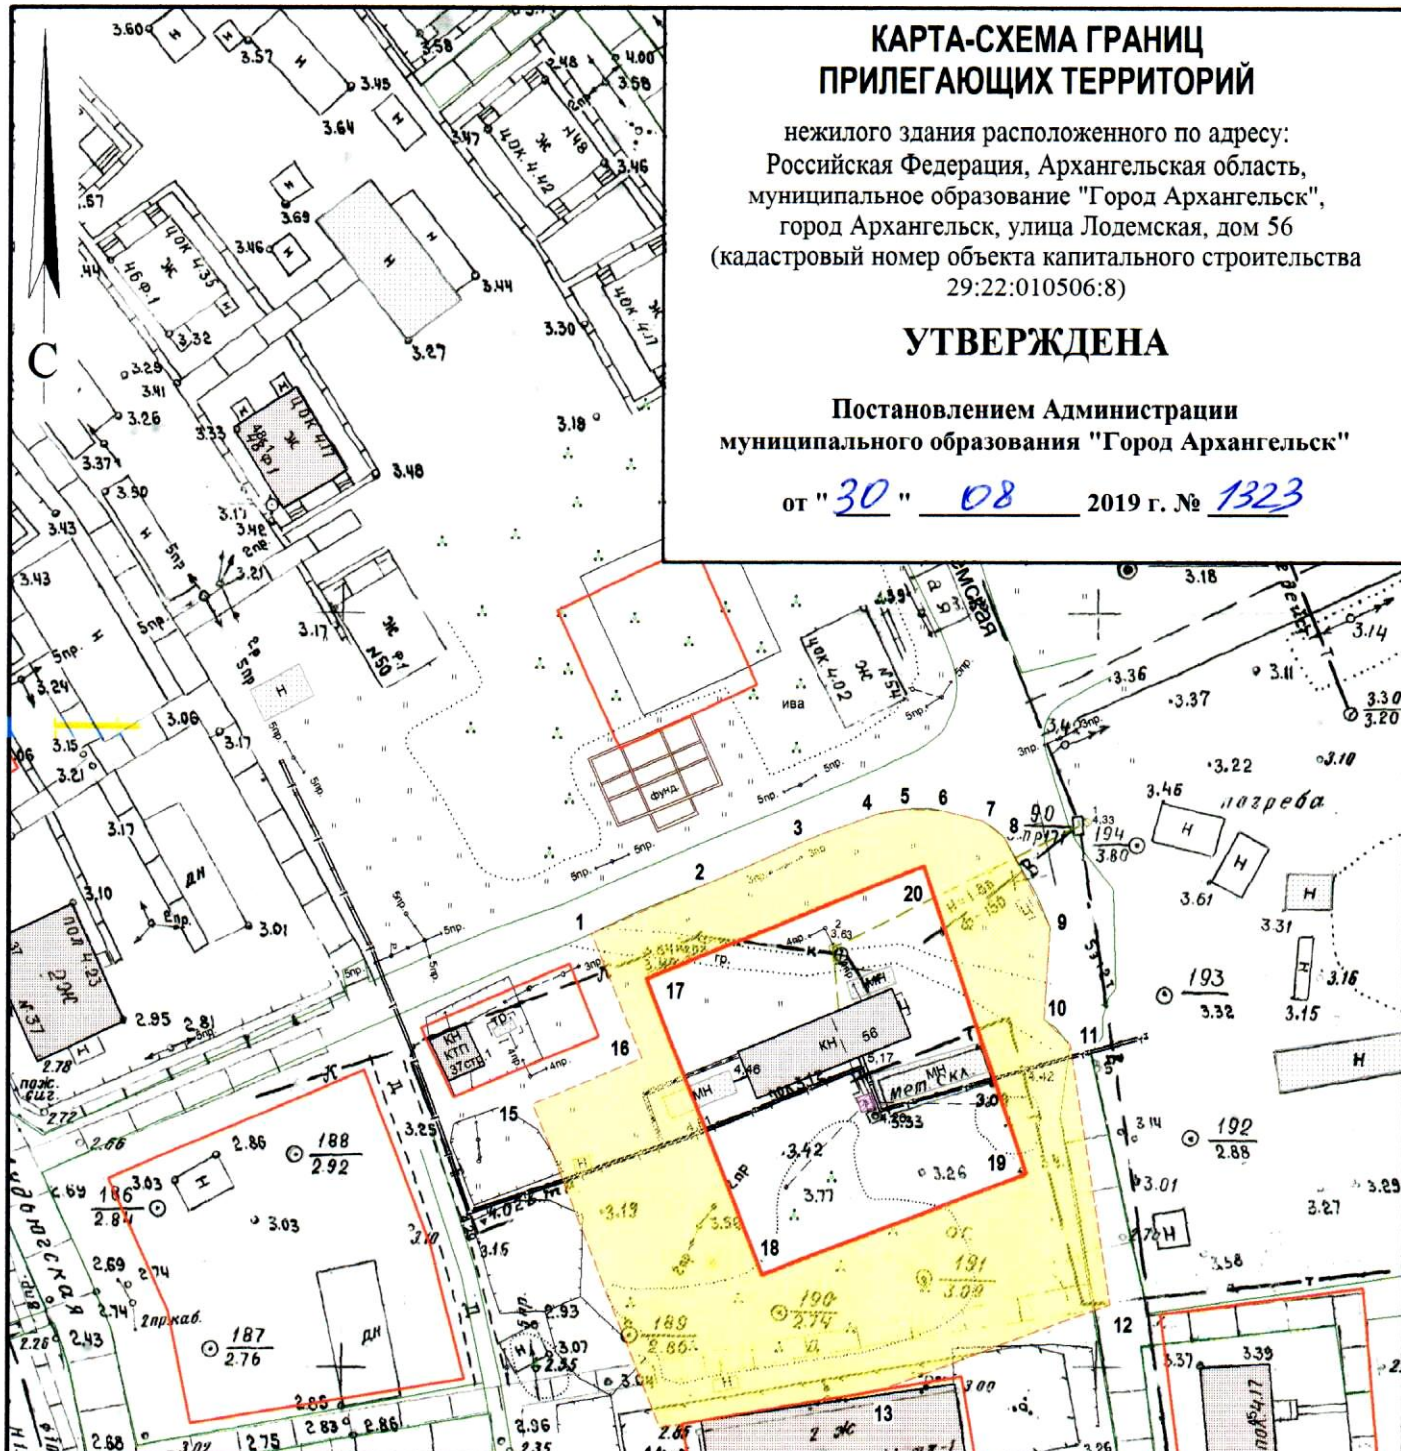

Система координат МСК-29

Обозначение характерных точек границ	координаты, м	
	X	Y
1	669939.40	2523182.21
2	669947.60	2523199.51
3	669953.05	2523210.73
4	669956.75	2523219.50
5	669957.59	2523223.12
6	669957.64	2523227.92
7	669956.27	2523233.57
8	669954.27	2523236.29
9	669942.71	2523243.00
10	669930.52	2523242.62
11	669927.29	2523246.30
12	669892.97	2523252.95
13	669880.40	2523223.26
14	669874.18	2523193.98
15	669916.57	2523175.39
16	669923.28	2523189.67
17	669933.74	2523189.71
18	669895.09	2523206.65
19	669909.72	2523241.19
20	669950.09	2523225.87

УСЛОВНЫЕ ОБОЗНАЧЕНИЯ:

- изображение границ земельного участка по ул. Лодемская, дом 56
- изображение границ прилегающих территорий

Масштаб 1 : 1000