


КАРТА-СХЕМА ГРАНИЦ ПРИЛЕГАЮЩИХ ТЕРРИТОРИЙ

нежилого здания расположенного по адресу:
Российская Федерация, Архангельская область,
муниципальное образование "Город Архангельск",
город Архангельск, улица Мира, дом 1, корп. 1, стр. 1
(кадастровый номер объекта капитального строительства
29:22:090109:113)

УТВЕРЖДЕНА

Постановлением Администрации
муниципального образования "Город Архангельск"

от " 17 " 09 2019 г. № 1415

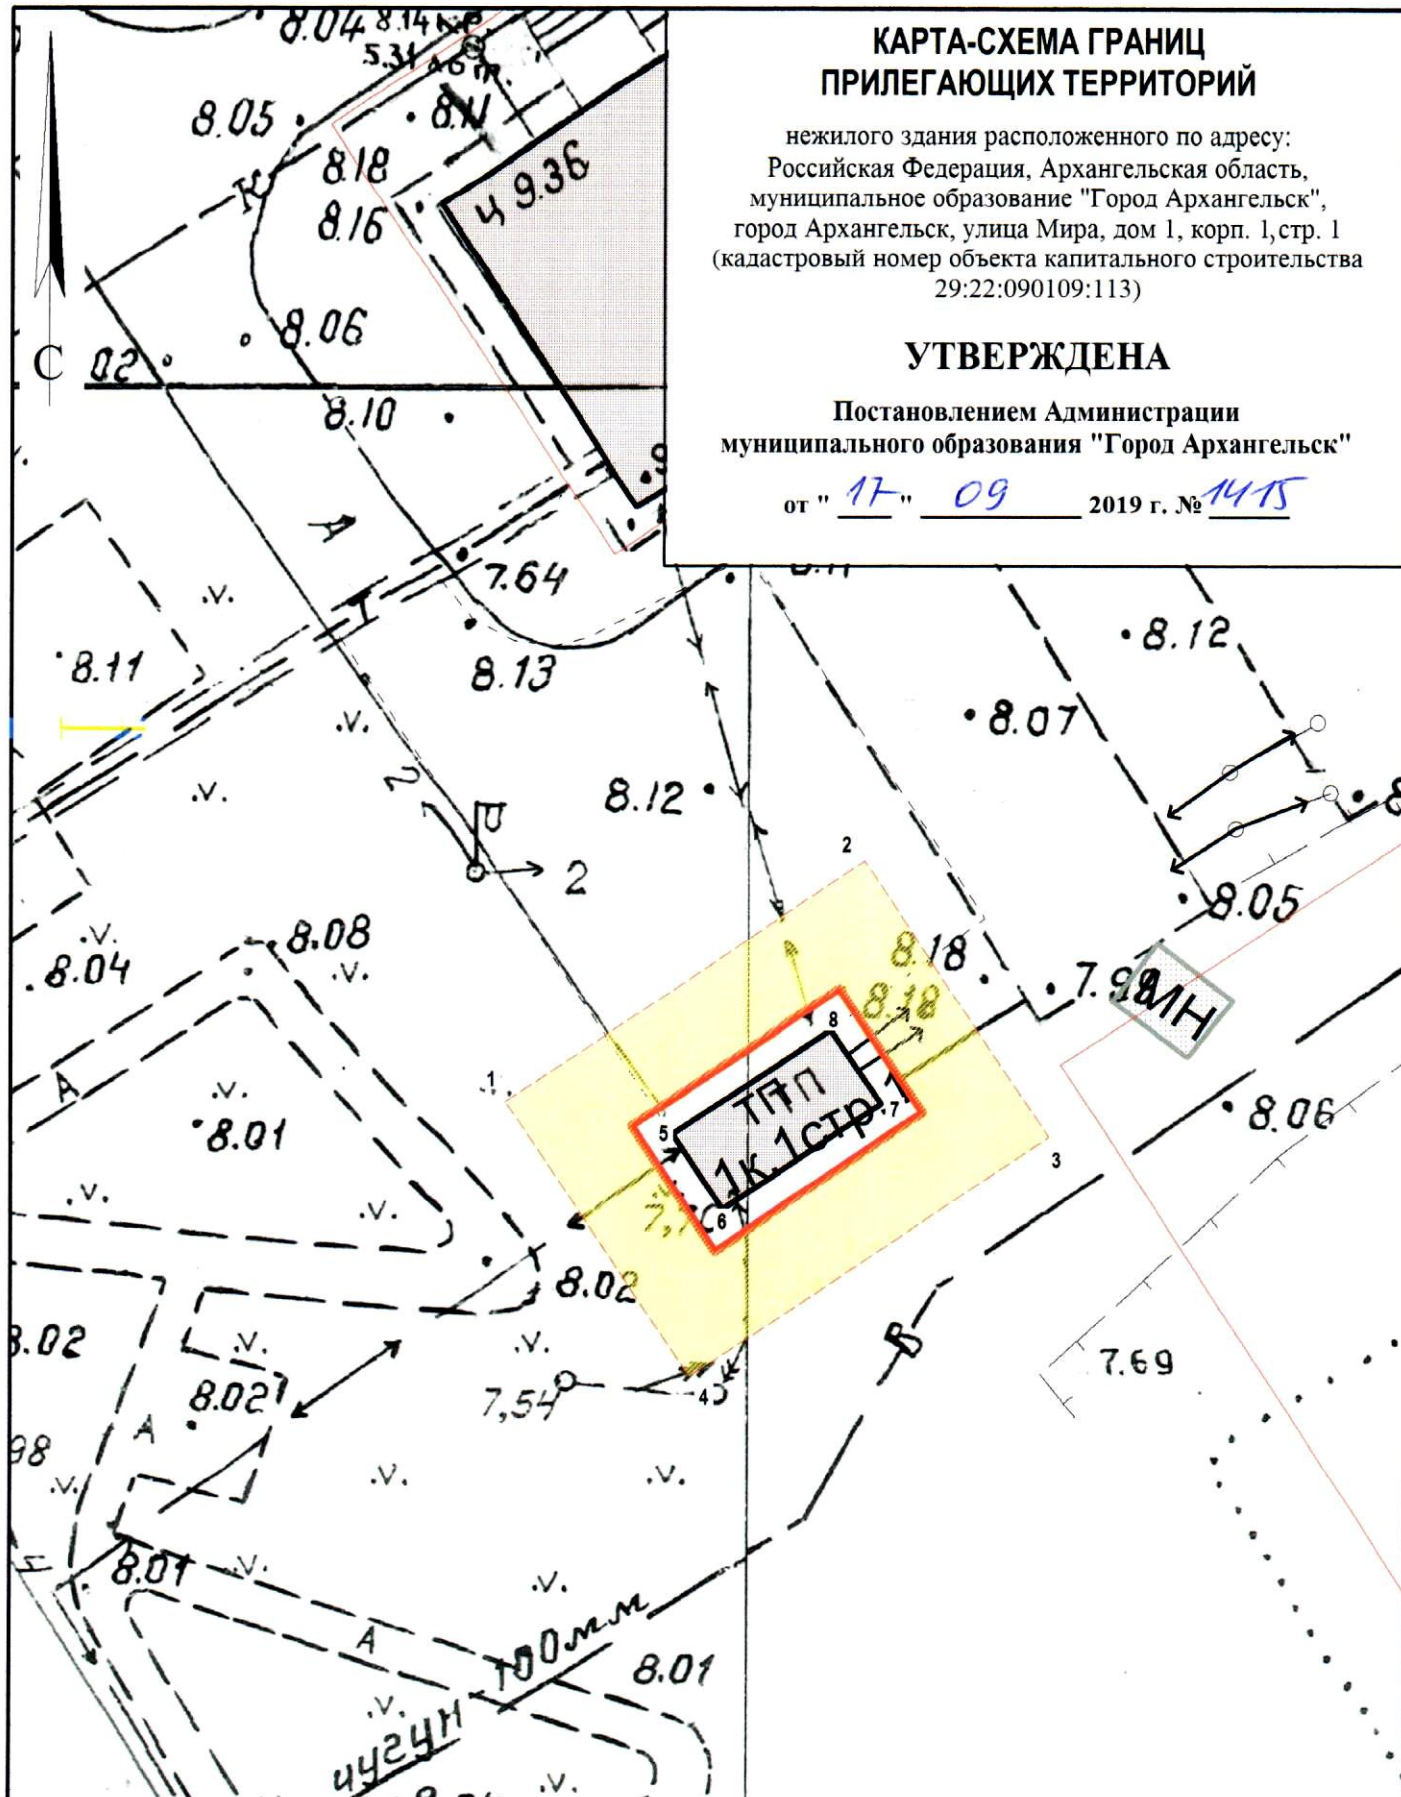

Система координат МСК-29		
Обозначение характерных точек границ	координаты, м	
	X	Y
1	650059.03	2510589.84
2	650067.43	2510601.43
3	650058.52	2510607.88
4	650050.12	2510596.30
5	650058.36	2510594.03
6	650054.31	2510596.97
7	650059.19	2510603.69
8	650063.24	2510600.76

УСЛОВНЫЕ ОБОЗНАЧЕНИЯ:

- изображение границ земельного участка по ул. Мира, дом 1, корп. 1, стр. 1
- изображение границ прилегающих территорий

Масштаб 1 : 250