


КАРТА-СХЕМА ГРАНИЦ ПРИЛЕГАЮЩИХ ТЕРРИТОРИЙ

нежилого здания расположенного по адресу:
Российская Федерация, Архангельская область,
муниципальное образование "Город Архангельск",
город Архангельск, улица Гидролизная, дом 10
(кадастровый номер объекта капитального
строительства 29:22:012011:70)

УТВЕРЖДЕНА

Постановлением Администрации
муниципального образования "Город Архангельск"

от "03" 04 2020 г. № 623

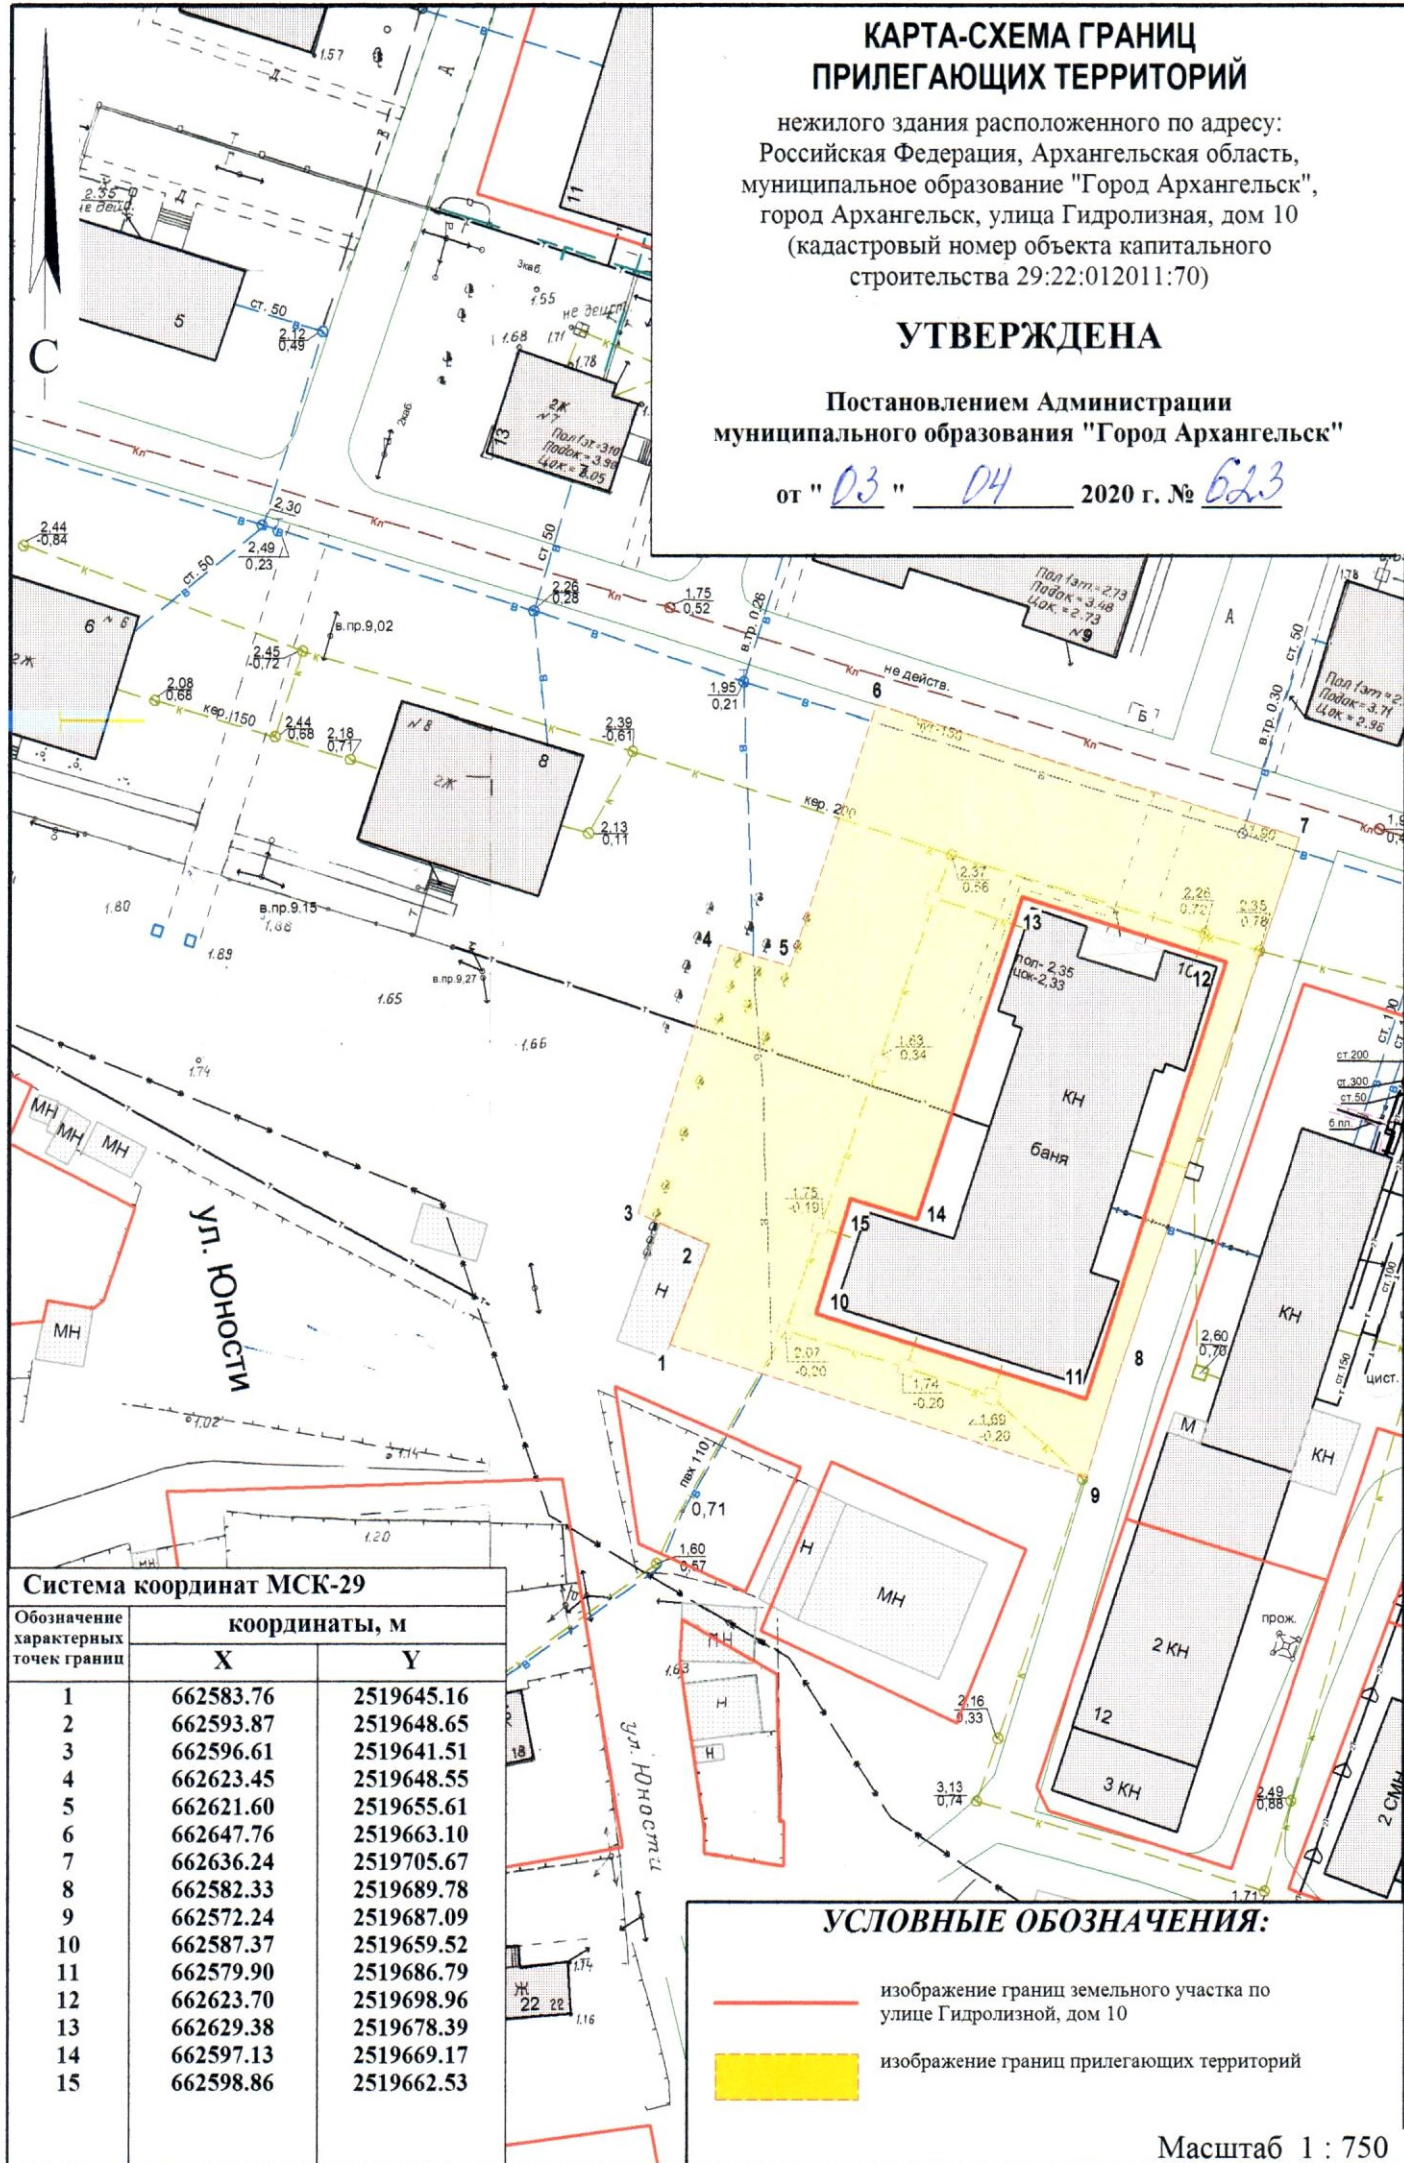

Система координат МСК-29

| Обозначение характерных точек границ | координаты, м | |
|--|---------------|------------|
| | X | Y |
| 1 | 662583.76 | 2519645.16 |
| 2 | 662593.87 | 2519648.65 |
| 3 | 662596.61 | 2519641.51 |
| 4 | 662623.45 | 2519648.55 |
| 5 | 662621.60 | 2519655.61 |
| 6 | 662647.76 | 2519663.10 |
| 7 | 662636.24 | 2519705.67 |
| 8 | 662582.33 | 2519689.78 |
| 9 | 662572.24 | 2519687.09 |
| 10 | 662587.37 | 2519659.52 |
| 11 | 662579.90 | 2519686.79 |
| 12 | 662623.70 | 2519698.96 |
| 13 | 662629.38 | 2519678.39 |
| 14 | 662597.13 | 2519669.17 |
| 15 | 662598.86 | 2519662.53 |

УСЛОВНЫЕ ОБОЗНАЧЕНИЯ:

- изображение границ земельного участка по улице Гидролизной, дом 10
- изображение границ прилегающих территорий

Масштаб 1 : 750