


КАРТА-СХЕМА ГРАНИЦ ПРИЛЕГАЮЩИХ ТЕРРИТОРИЙ

нежилого здания расположенного по адресу:
Российская Федерация, Архангельская область,
муниципальное образование "Город Архангельск",
город Архангельск, ул. Дачная, дом 48
(кадастровый номер объекта капитального строительства
29:22:060407:16)


УТВЕРЖДЕНА

Постановлением Администрации
муниципального образования "Город Архангельск"

от " 26 " 09 2019 г. № 1496

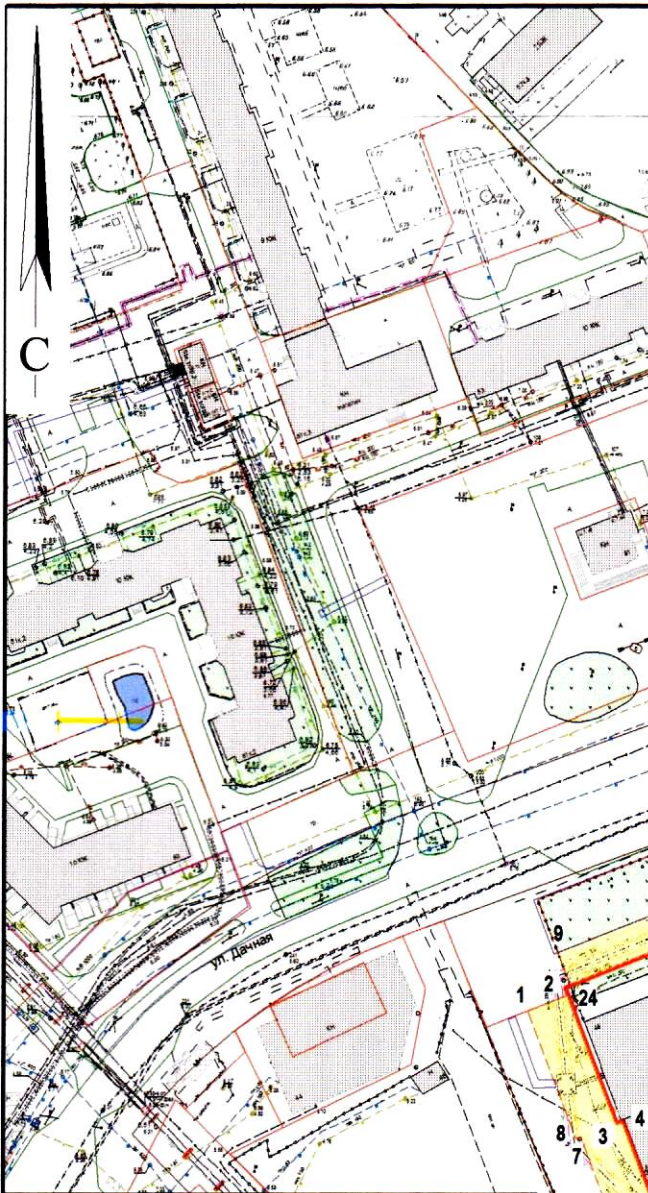

| Система координат МСК-29 | | |
|--|---------------|------------|
| Обозначение характерных точек границ | координаты, м | |
| | X | Y |
| 1 | 649207.95 | 2526610.68 |
| 2 | 649212.53 | 2526621.23 |
| 3 | 649179.14 | 2526635.40 |
| 4 | 649179.82 | 2526637.10 |
| 5 | 649142.13 | 2526653.12 |
| 6 | 649149.46 | 2526636.96 |
| 7 | 649175.12 | 2526626.05 |
| 8 | 649174.65 | 2526624.81 |
| 9 | 649223.46 | 2526618.04 |
| 10 | 649265.00 | 2526713.00 |
| 11 | 649278.00 | 2526707.00 |
| 12 | 649278.45 | 2526706.80 |
| 13 | 649279.32 | 2526708.77 |
| 14 | 649280.80 | 2526712.10 |
| 15 | 649277.00 | 2526714.00 |
| 16 | 649277.00 | 2526716.00 |
| 17 | 649276.00 | 2526718.00 |
| 18 | 649272.00 | 2526720.00 |
| 19 | 649270.00 | 2526719.00 |
| 20 | 649269.00 | 2526718.00 |
| 21 | 649268.00 | 2526719.00 |
| 22 | 649269.93 | 2526723.47 |
| 23 | 649261.85 | 2526727.03 |
| 24 | 649214.98 | 2526621.72 |
| 25 | 649279.50 | 2526766.05 |
| 26 | 649282.74 | 2526775.51 |
| 27 | 649220.83 | 2526798.72 |
| 28 | 649221.53 | 2526787.53 |
| 29 | 649241.18 | 2526780.11 |

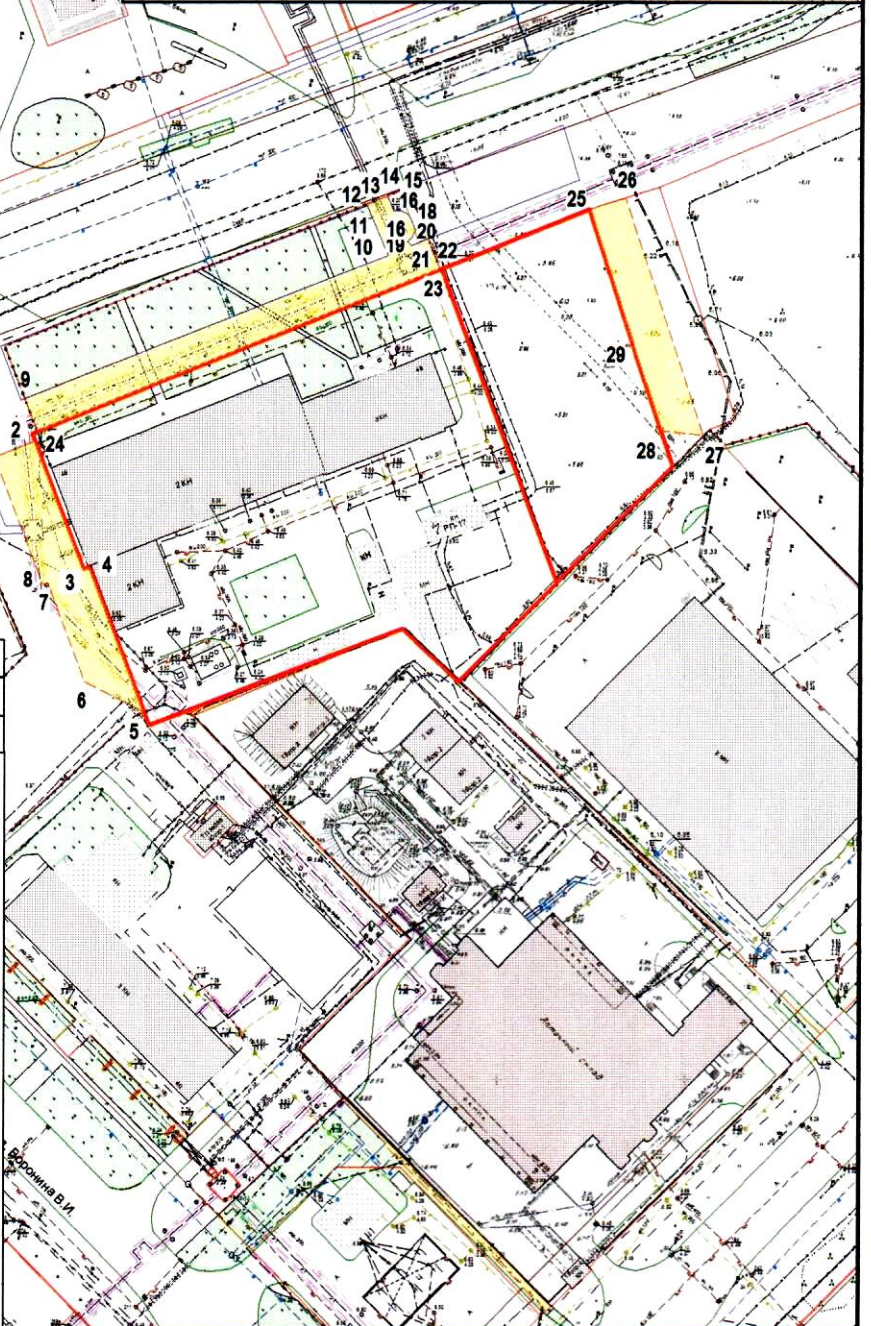

УСЛОВНЫЕ ОБОЗНАЧЕНИЯ:

- изображение границ земельного участка по ул. Дачная, дом 48
- изображение границ прилегающих территорий

Масштаб 1 : 2000