


КАРТА-СХЕМА ГРАНИЦ ПРИЛЕГАЮЩИХ ТЕРРИТОРИЙ

нежилого здания расположенного по адресу:
Российская Федерация, Архангельская область,
муниципальное образование "Город Архангельск",
город Архангельск, улица Холмогорская, дом 16,
корпус 2 (кадастровый номер объекта капитального
строительства 29:22:000000:445)

УТВЕРЖДЕНА

Постановлением Администрации
городского округа "Город Архангельск"

от " 4 " *марта* 2021 г. № 425

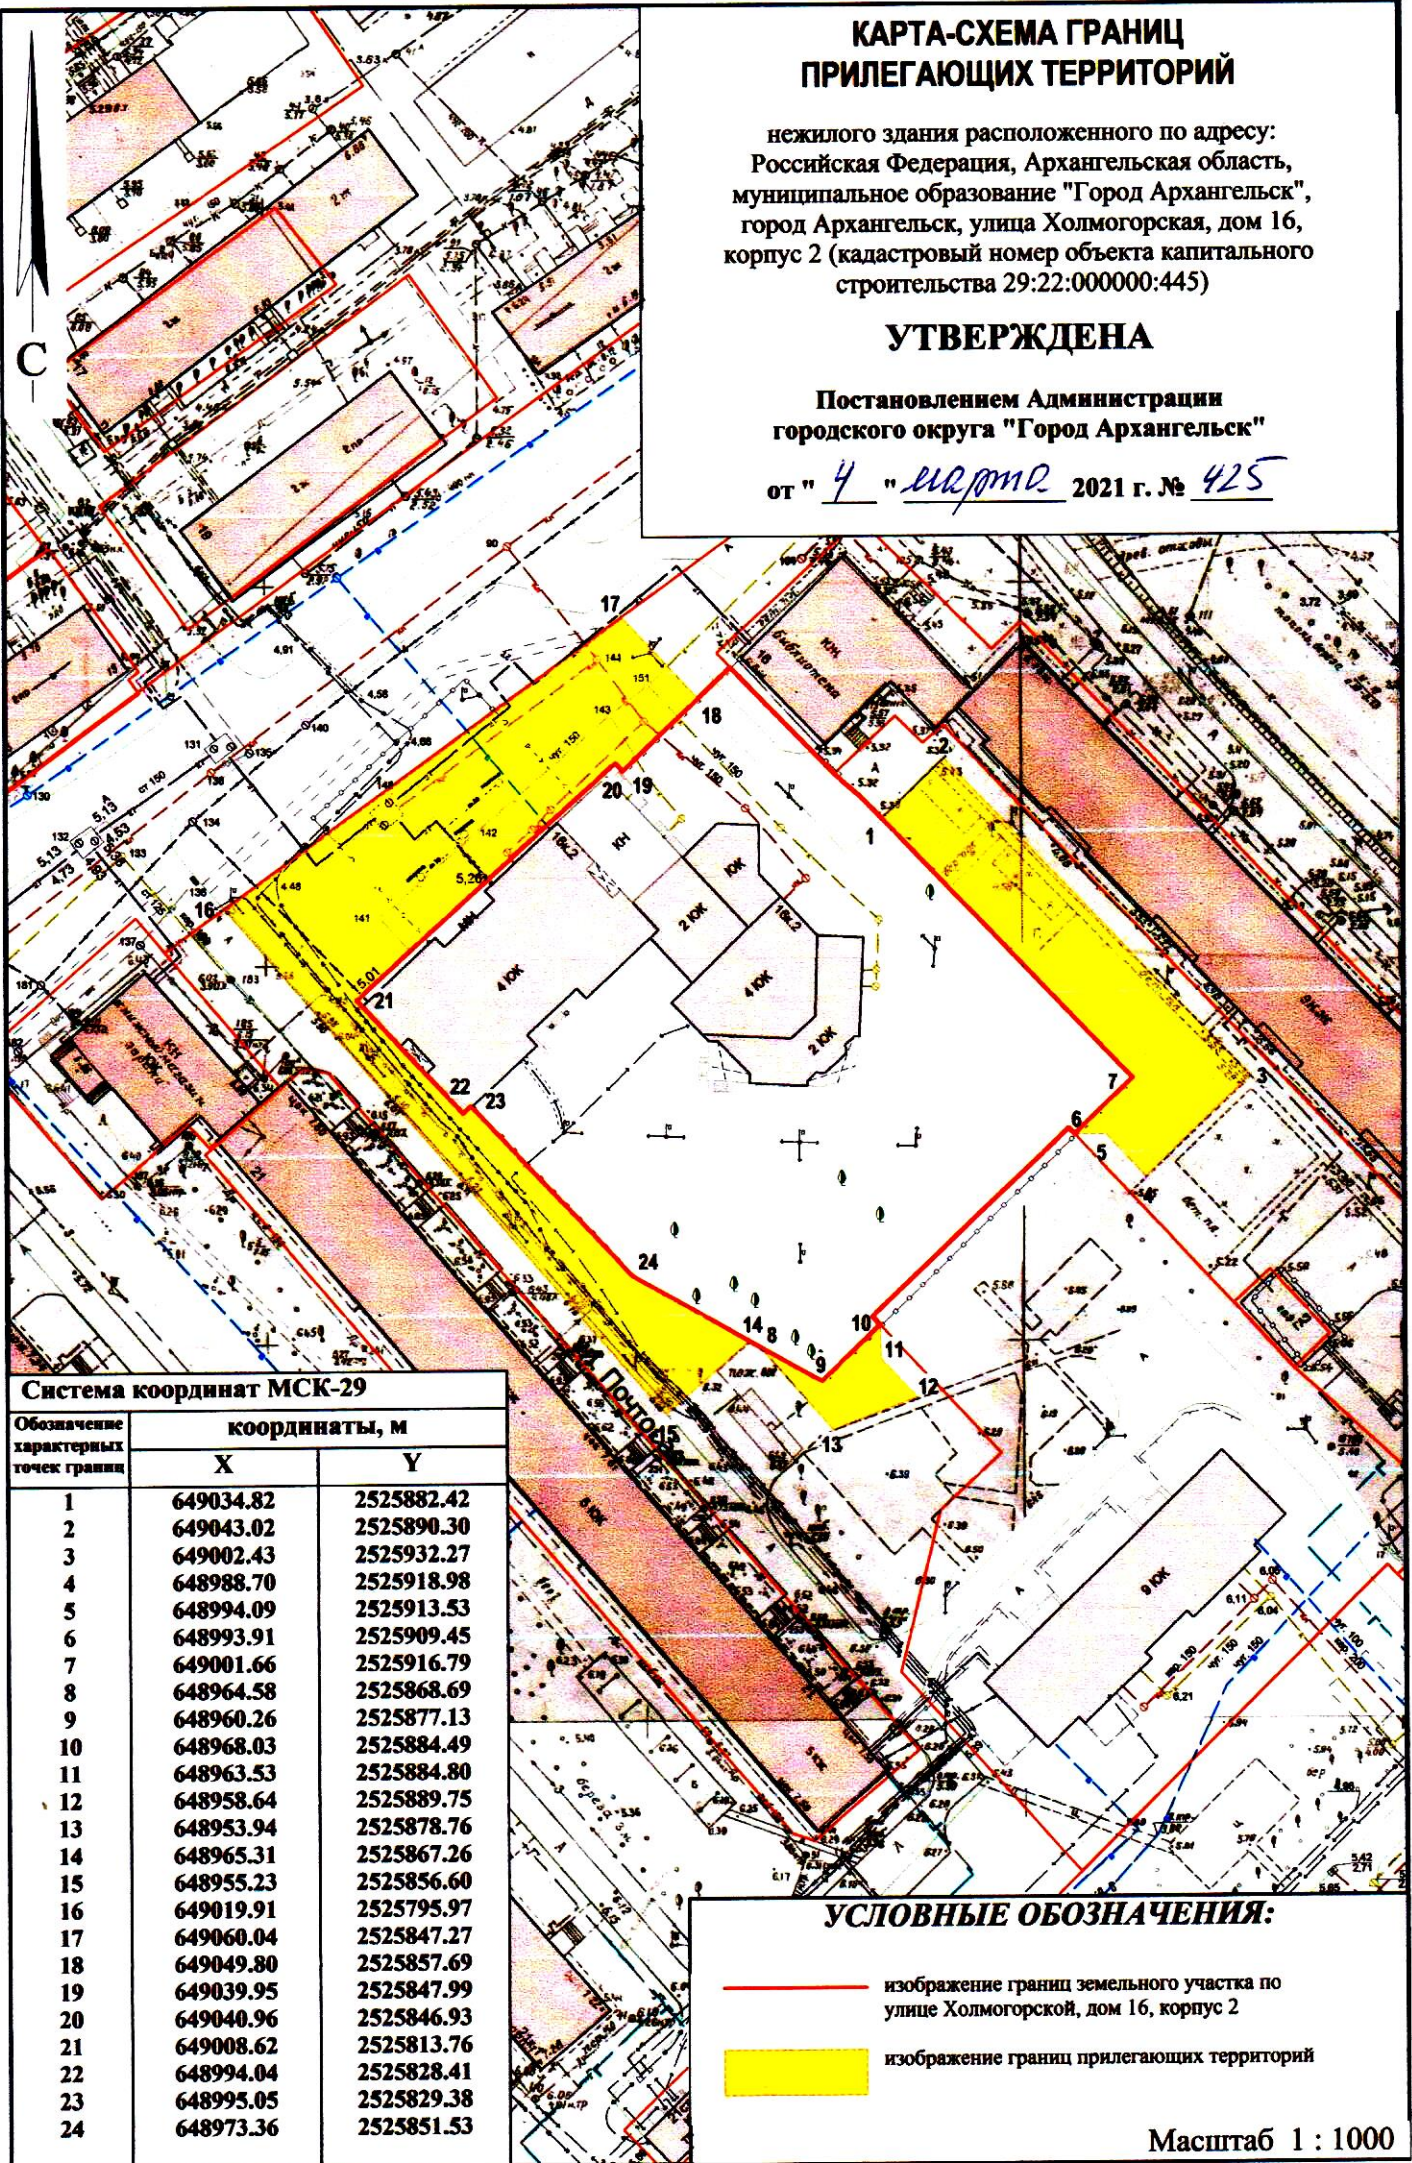

Система координат МСК-29

Обозначение характерных точек границ	координаты, м	
	X	Y
1	649034.82	2525882.42
2	649043.02	2525890.30
3	649002.43	2525932.27
4	648988.70	2525918.98
5	648994.09	2525913.53
6	648993.91	2525909.45
7	649001.66	2525916.79
8	648964.58	2525868.69
9	648960.26	2525877.13
10	648968.03	2525884.49
11	648963.53	2525884.80
12	648958.64	2525889.75
13	648953.94	2525878.76
14	648965.31	2525867.26
15	648955.23	2525856.60
16	649019.91	2525795.97
17	649060.04	2525847.27
18	649049.80	2525857.69
19	649039.95	2525847.99
20	649040.96	2525846.93
21	649008.62	2525813.76
22	648994.04	2525828.41
23	648995.05	2525829.38
24	648973.36	2525851.53

УСЛОВНЫЕ ОБОЗНАЧЕНИЯ:

- изображение границ земельного участка по
улице Холмогорской, дом 16, корпус 2
- изображение границ прилегающих территорий

Масштаб 1 : 1000