


# КАРТА-СХЕМА ГРАНИЦ ПРИЛЕГАЮЩИХ ТЕРРИТОРИЙ

нежилого здания расположенного по адресу:  
Российская Федерация, Архангельская область,  
муниципальное образование "Город Архангельск",  
город Архангельск, улица Дачная, дом 49  
корпус 5 (кадастровый номер объекта капитального  
строительства 29:22:060406:399)

## УТВЕРЖДЕНА

Постановлением Администрации  
городского округа "Город Архангельск"

от " 4 " марта 2021 г. № 434

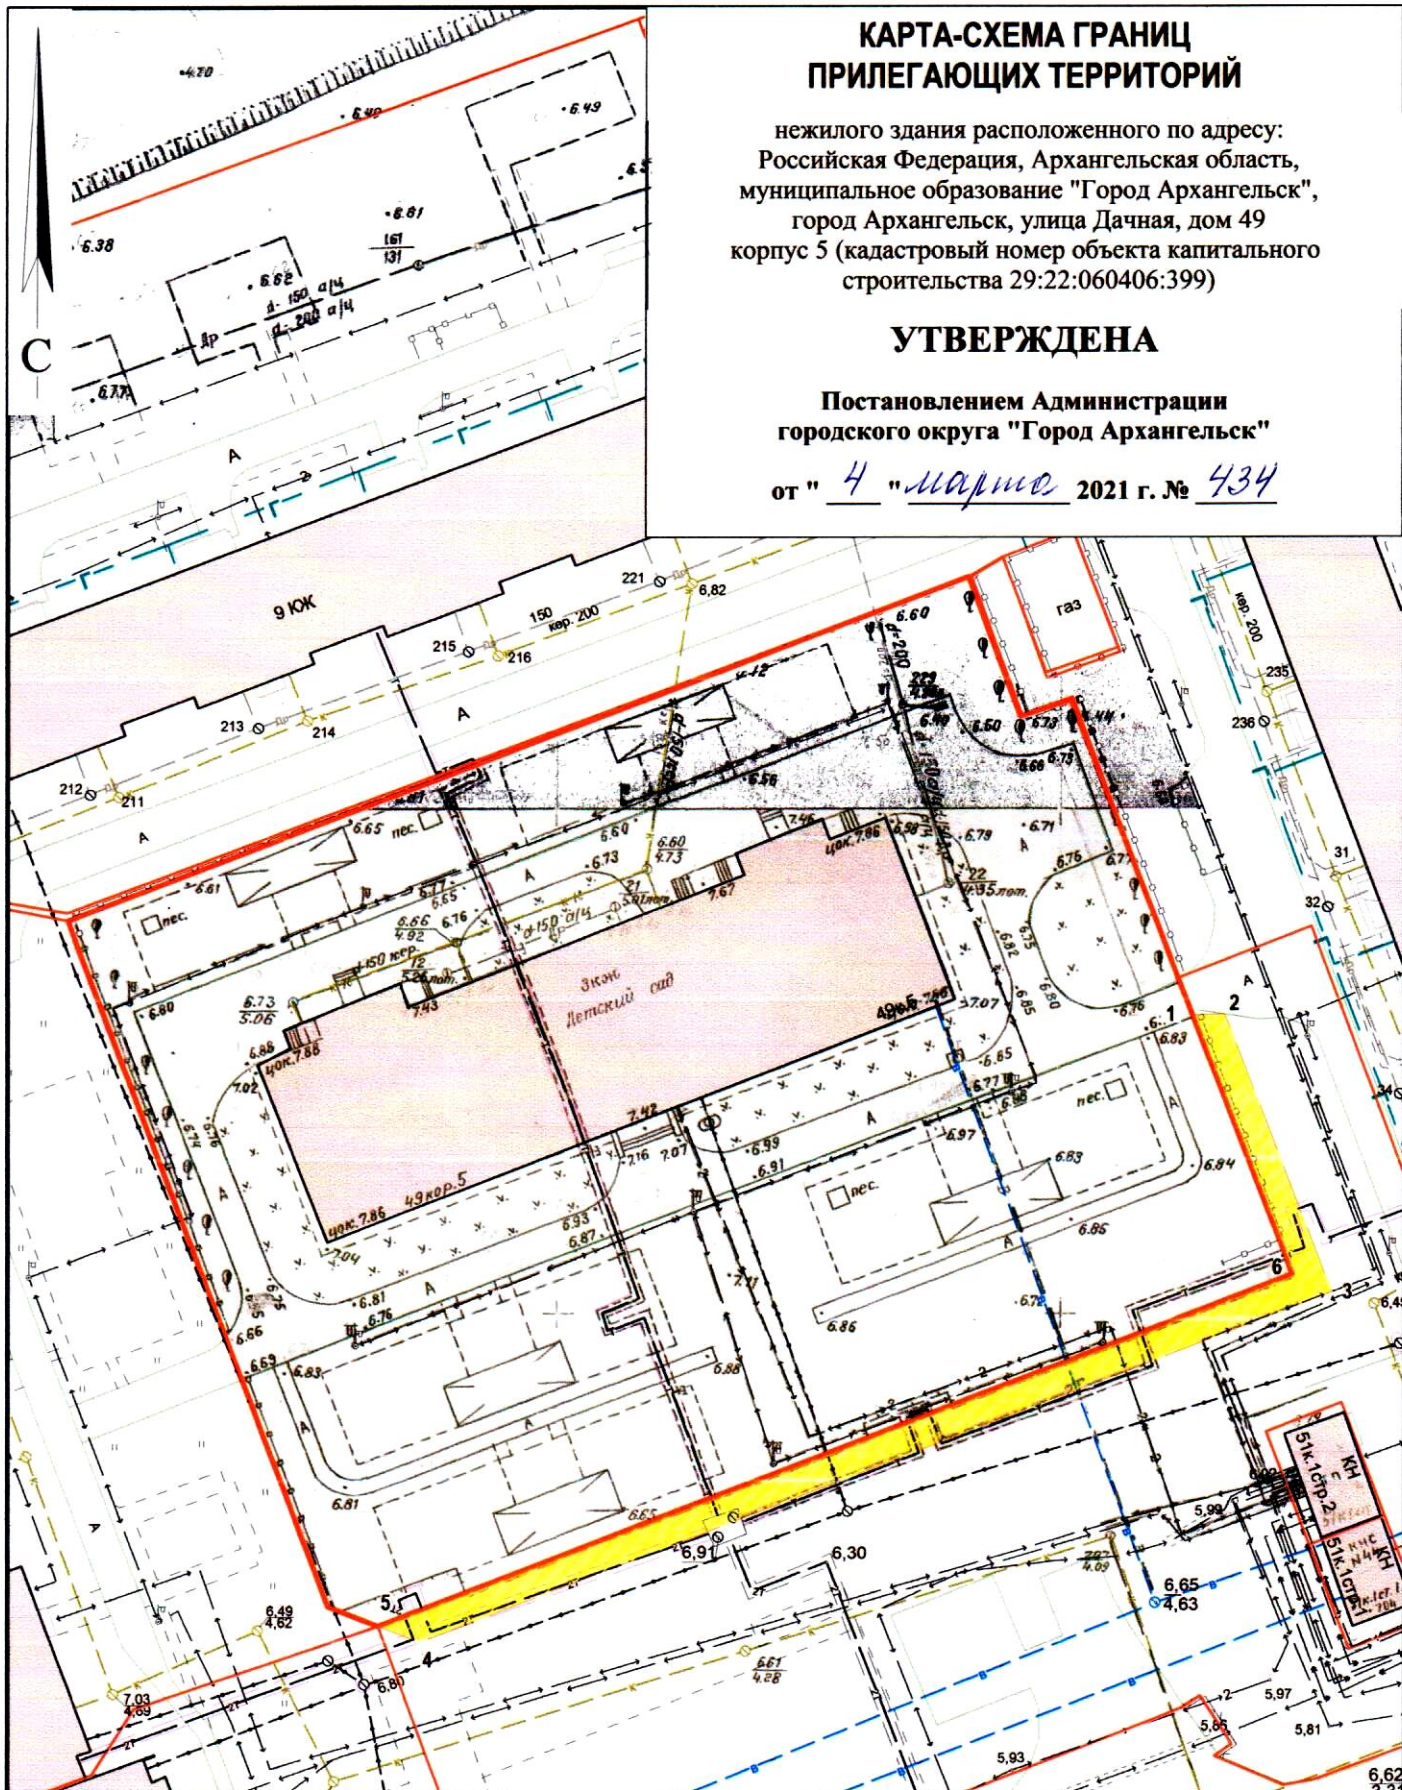

### Система координат МСК-29

Обозначение характерных точек границ	координаты, м	
	X	Y
1	649419.27	2526499.89
2	649419.49	2526503.07
3	649392.39	2526514.75
4	649354.42	2526425.64
5	649355.84	2526421.42
6	649393.34	2526511.07

### УСЛОВНЫЕ ОБОЗНАЧЕНИЯ:

- изображение границ земельного участка по  
улице Дачной, дом 49, корпус 5
- изображение границ прилегающих территорий

Масштаб 1 : 750