КАРТА-СХЕМА ГРАНИЦ ПРИЛЕГАЮЩИХ ТЕРРИТОРИЙ

нежилого здания расположенного по адресу:
Российская Федерация, Архангельская область,
муниципальное образование "Город Архангельск",
город Архангельск, улица Карла Либкнехта, дом 10
(кадастровый номер объекта капитального строительства
29:22:050512:93)

УТВЕРЖДЕНА

Постановлением Администрации
муниципального образования "Город Архангельск"

от "22" 05 2020 г. № 880

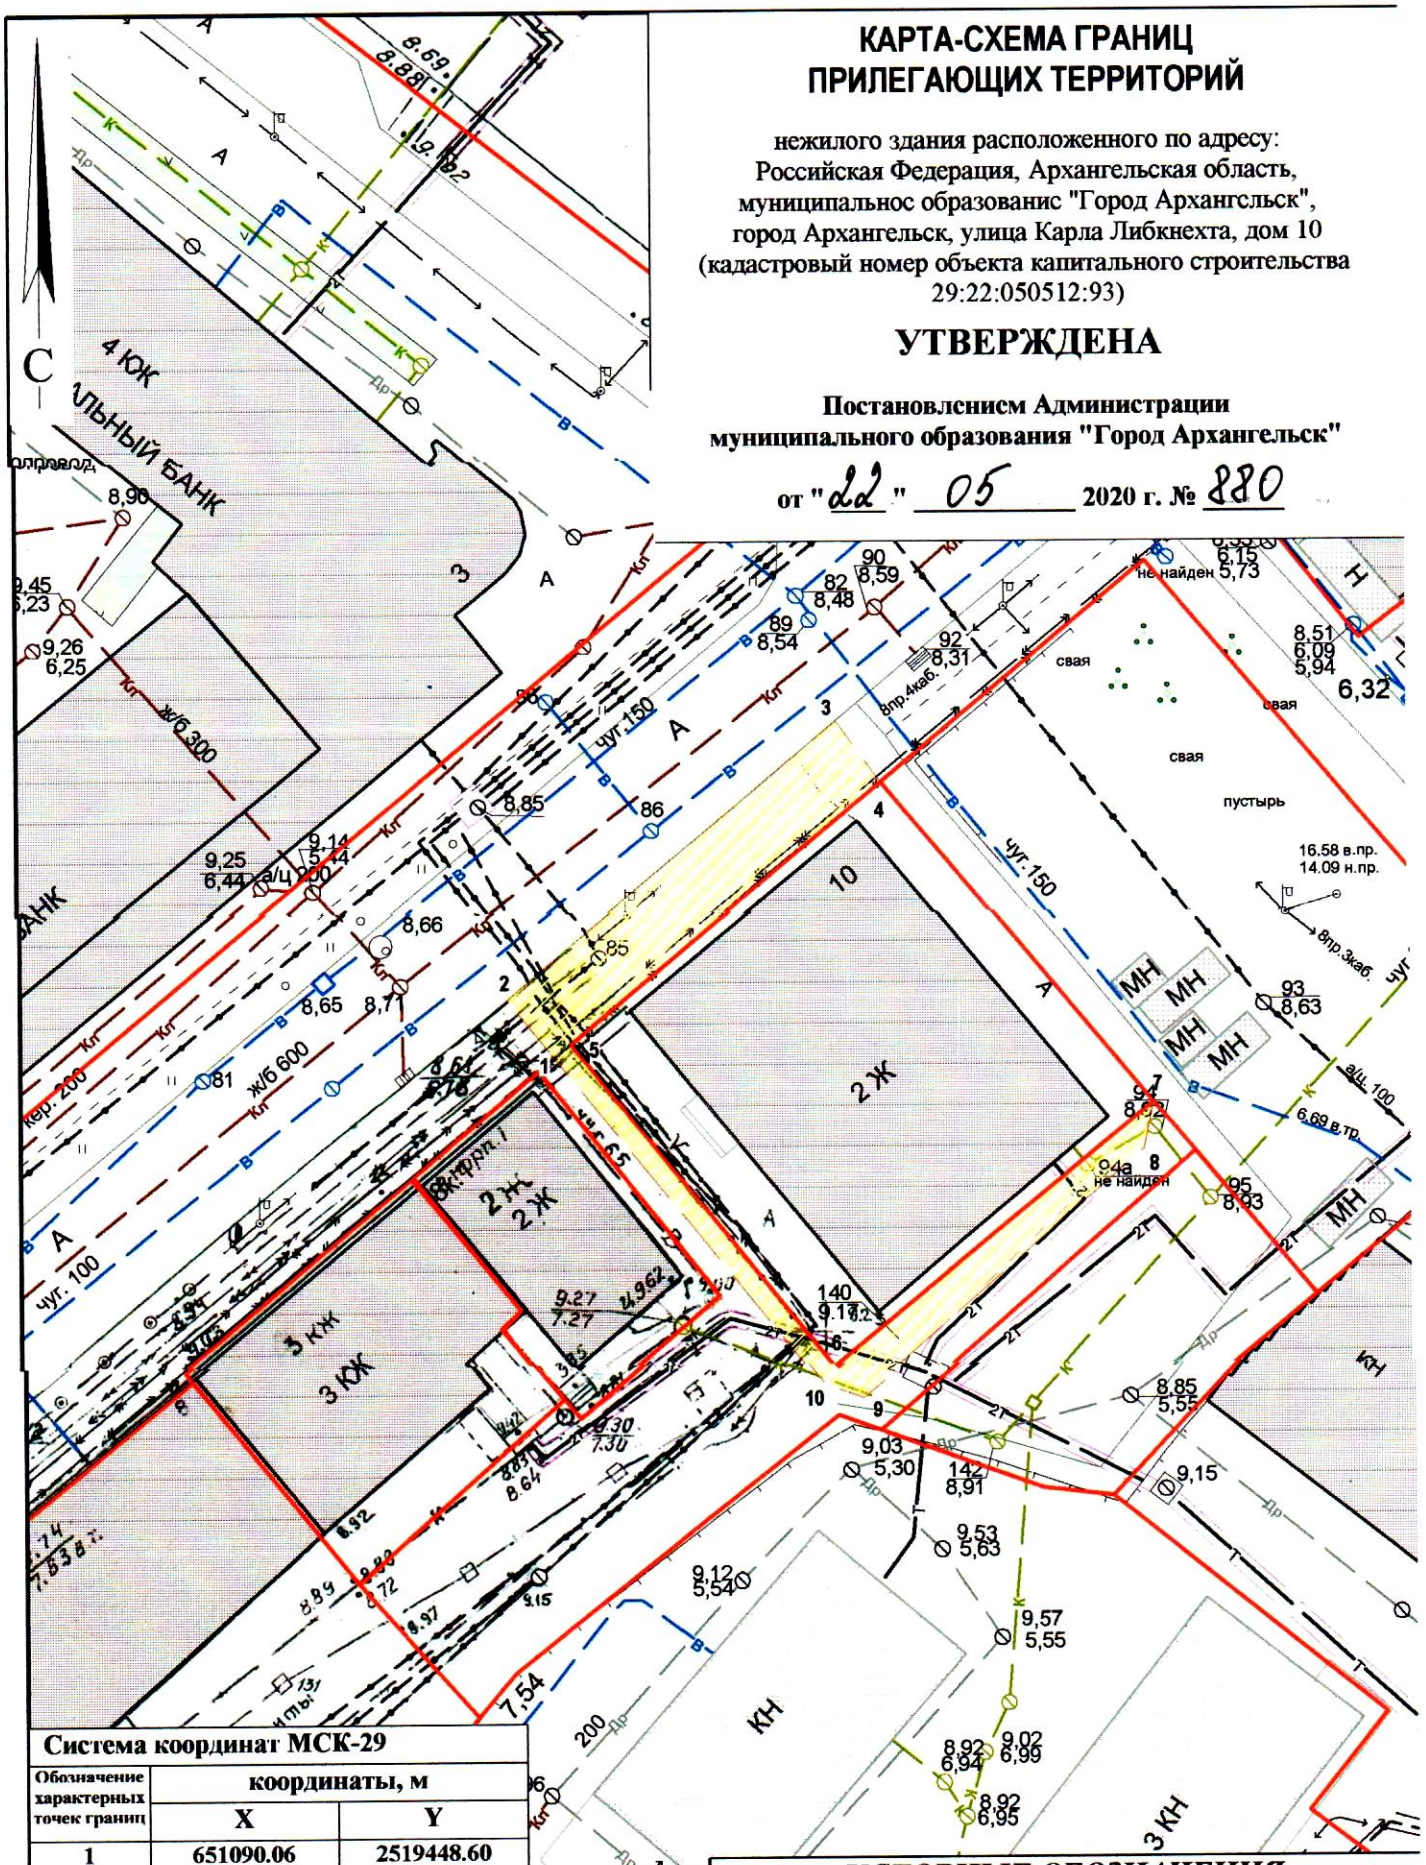

Система координат МСК-29

Обозначение характерных точек границ	координаты, м	
	X	Y
1	651090.06	2519448.60
2	651093.79	2519445.33
3	651112.92	2519466.60
4	651109.00	2519469.73
5	651090.98	2519449.66
6	651070.33	2519467.79
7	651088.51	2519488.32
8	651085.38	2519487.79
9	651068.31	2519469.57
10	651069.11	2519467.00

УСЛОВНЫЕ ОБОЗНАЧЕНИЯ:

изображение границ земельного участка по улице Карла Либкнехта, дом 10

изображение границ прилегающих территорий

Масштаб 1 : 500