


## КАРТА-СХЕМА ГРАНИЦ ПРИЛЕГАЮЩИХ ТЕРРИТОРИЙ

резервуара для хранения газообразных веществ  
расположенного у здания по адресу: Российская Федерация,  
Архангельская область, городской округ "Город Архангельск",  
город Архангельск, улица Юнг Военно-Морского Флота,  
дом 21, корпус 1

### УТВЕРЖДЕНА

Постановлением Администрации  
городского округа "Город Архангельск"

от " 2 " сентября 2022 г. № 1616

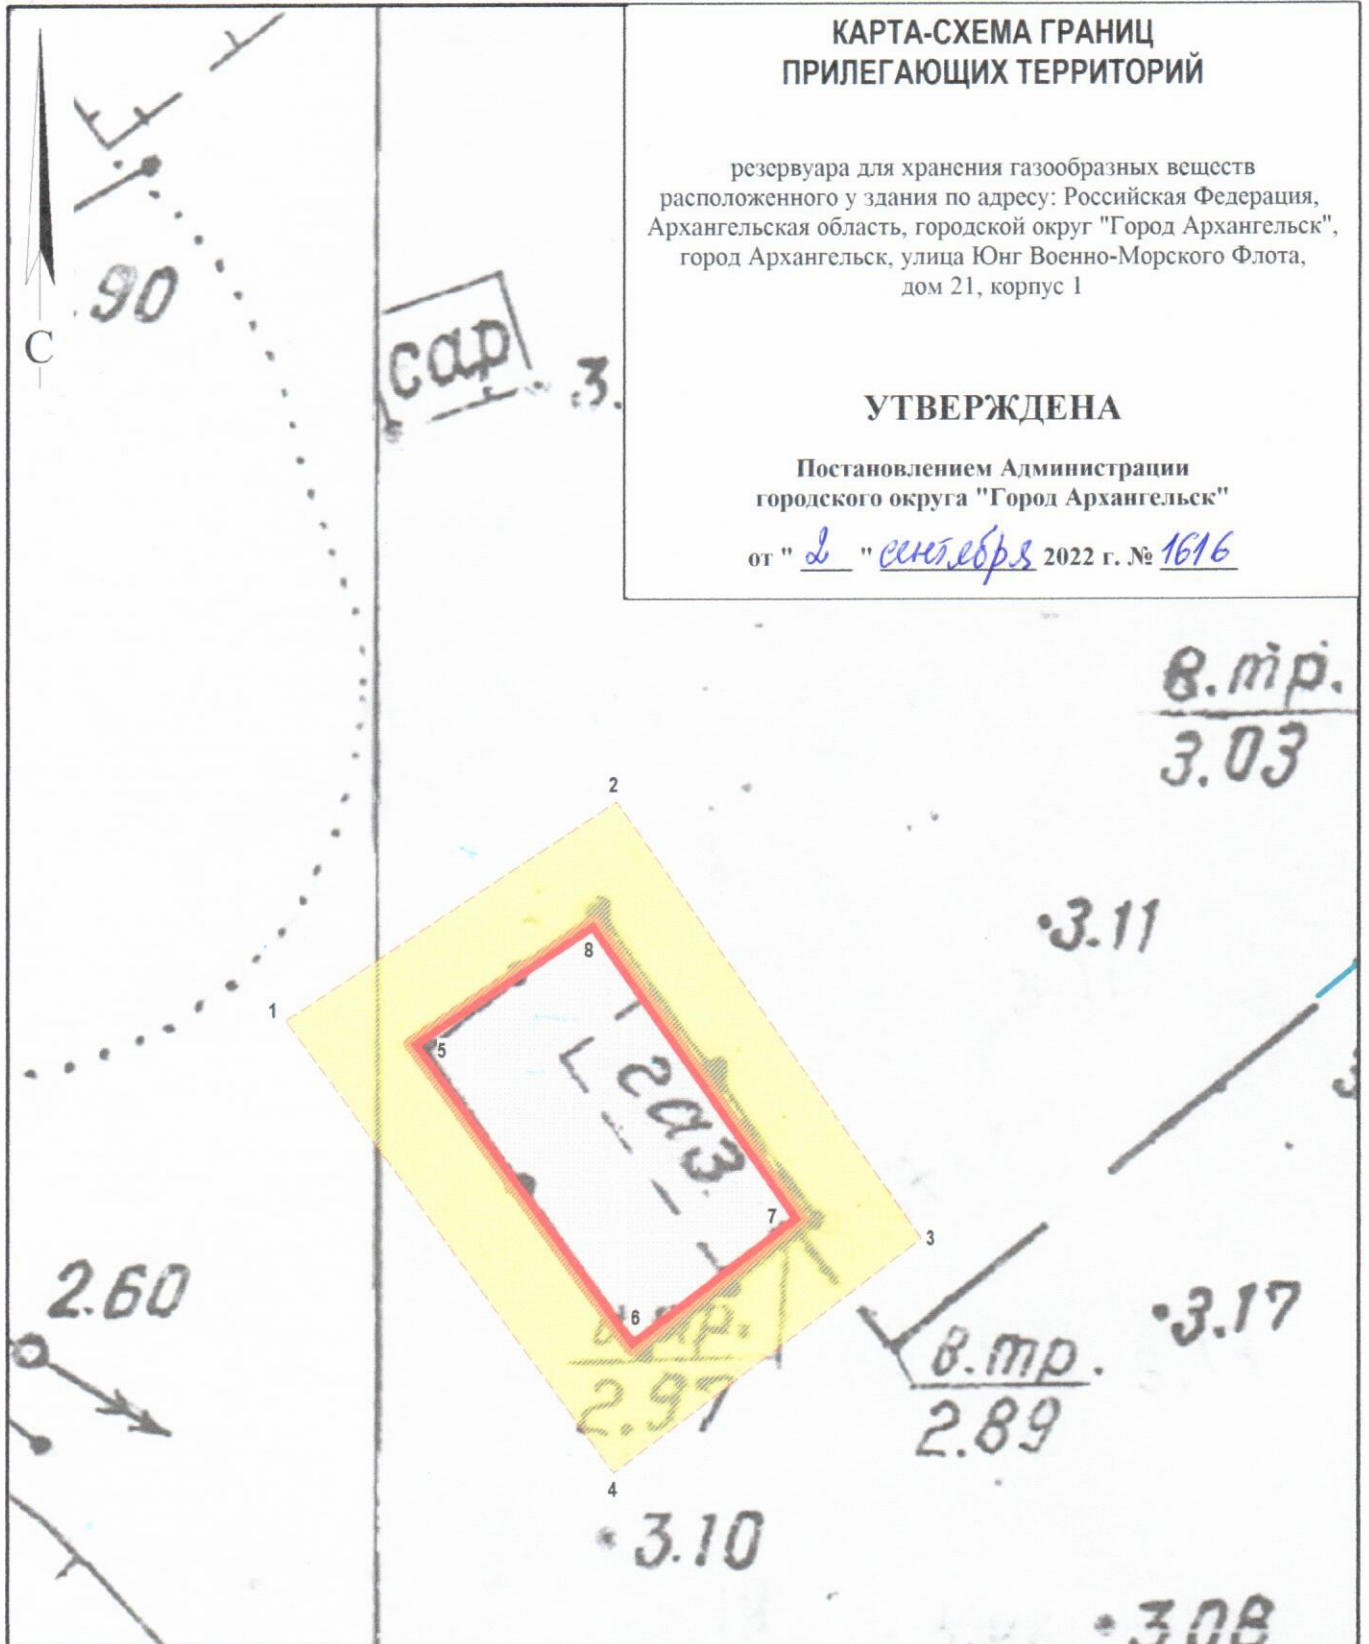

#### Система координат МСК-29

Обозначение характерных точек границ	координаты, м	
	X	Y
1	659990.31	2516720.74
2	659998.17	2516731.78
3	659983.68	2516742.77
4	659975.27	2516732.56
5	659989.69	2516725.04
6	659979.54	2516733.02
7	659984.16	2516738.63
8	659994.04	2516731.14

#### УСЛОВНЫЕ ОБОЗНАЧЕНИЯ:

- изображение границ земельного участка по  
улице Юнг Военно-Морского Флота
- изображение границ прилегающих территорий

Масштаб 1 : 250