


КАРТА-СХЕМА ГРАНИЦ ПРИЛЕГАЮЩИХ ТЕРРИТОРИЙ

объекта расположенного по адресу:
Российская Федерация, Архангельская область,
муниципальное образование "Город Архангельск",
город Архангельск, шоссе Окружное, дом 21
(кадастровый номер объекта капитального
строительства 29:22:060301:42)

УТВЕРЖДЕНА

Постановлением Администрации
муниципального образования "Город Архангельск"

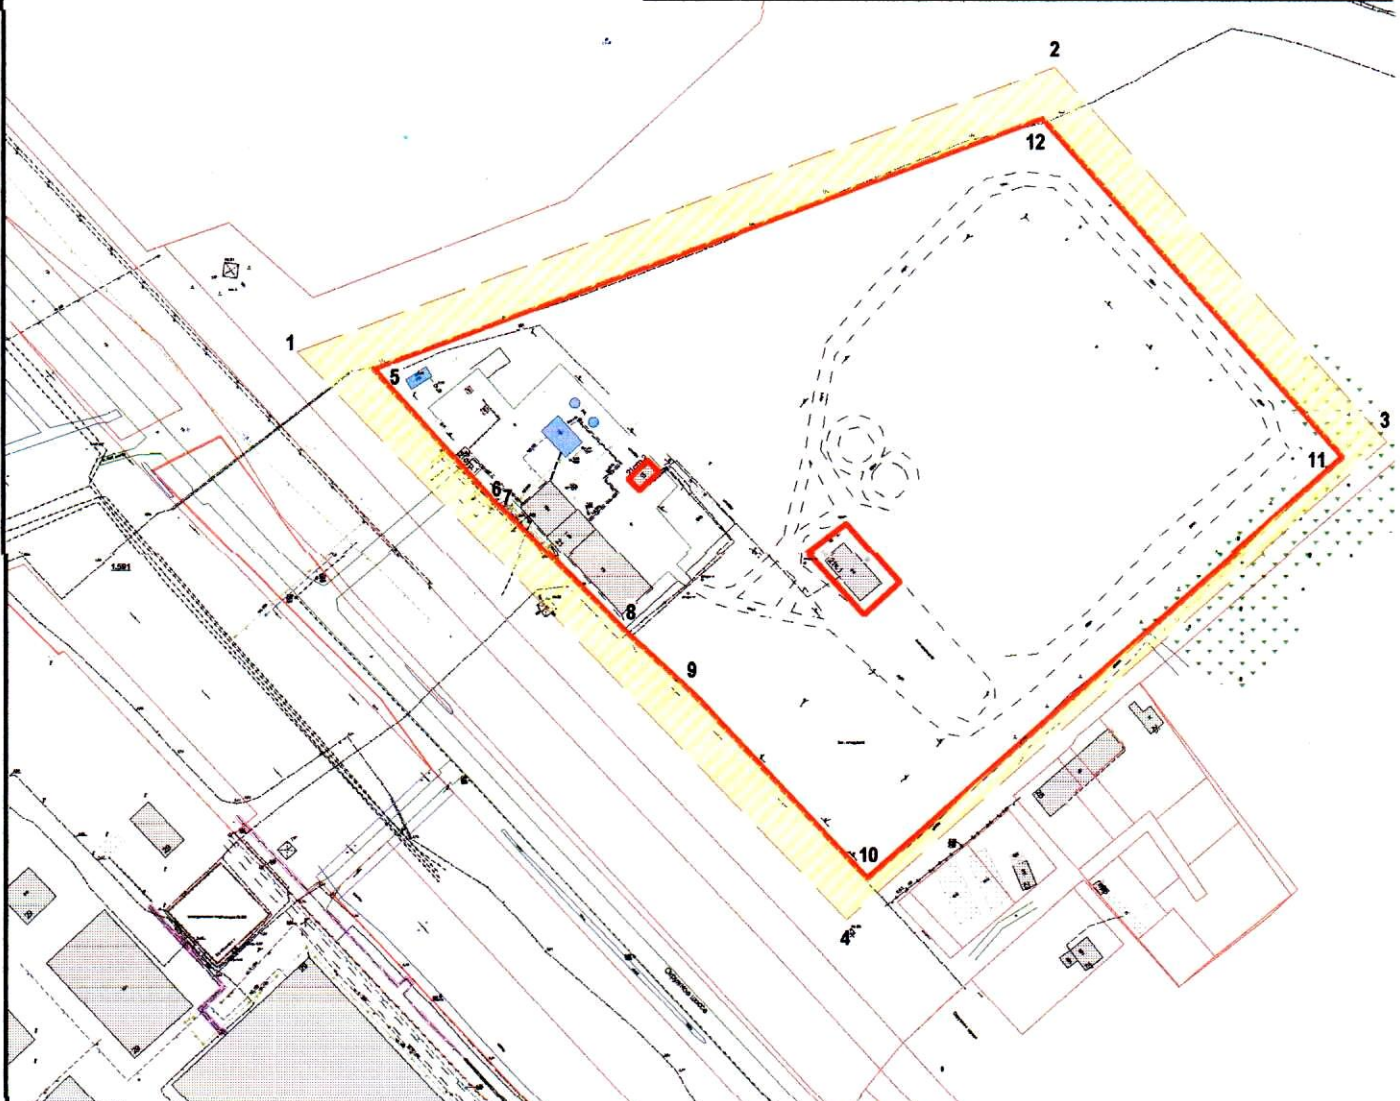

от " 03 " 07 2020 г. № 1125



Система координат МСК-29

Обозначение характерных точек границ	координаты, м	
	X	Y
1	650770.12	2525772.85
2	650914.89	2526118.21
3	650747.89	2526278.42
4	650517.46	2526036.03
5	650763.45	2525808.68
6	650701.80	2525869.08
7	650702.34	2525869.74
8	650647.79	2525927.58
9	650617.25	2525963.01
10	650536.80	2526044.76
11	650739.88	2526258.38
12	650891.13	2526113.28

УСЛОВНЫЕ ОБОЗНАЧЕНИЯ:

-  изображение границ земельного участка по шоссе Окружное, дом 21
-  изображение границ прилегающих территорий

Масштаб 1 : 3500