


**КАРТА-СХЕМА ГРАНИЦ
ПРИЛЕГАЮЩИХ ТЕРРИТОРИЙ**
нежилого здания расположенного по адресу:
Российская Федерация, Архангельская область,
муниципальное образование "Город Архангельск",
город Архангельск, улица Маяковского, дом 27, корпус 1
(кадастровый номер объекта капитального
строительства 29:22:022528:28)

УТВЕРЖДЕНА

Постановлением Администрации
муниципального образования "Город Архангельск"

от "10" 01 2020. № 20

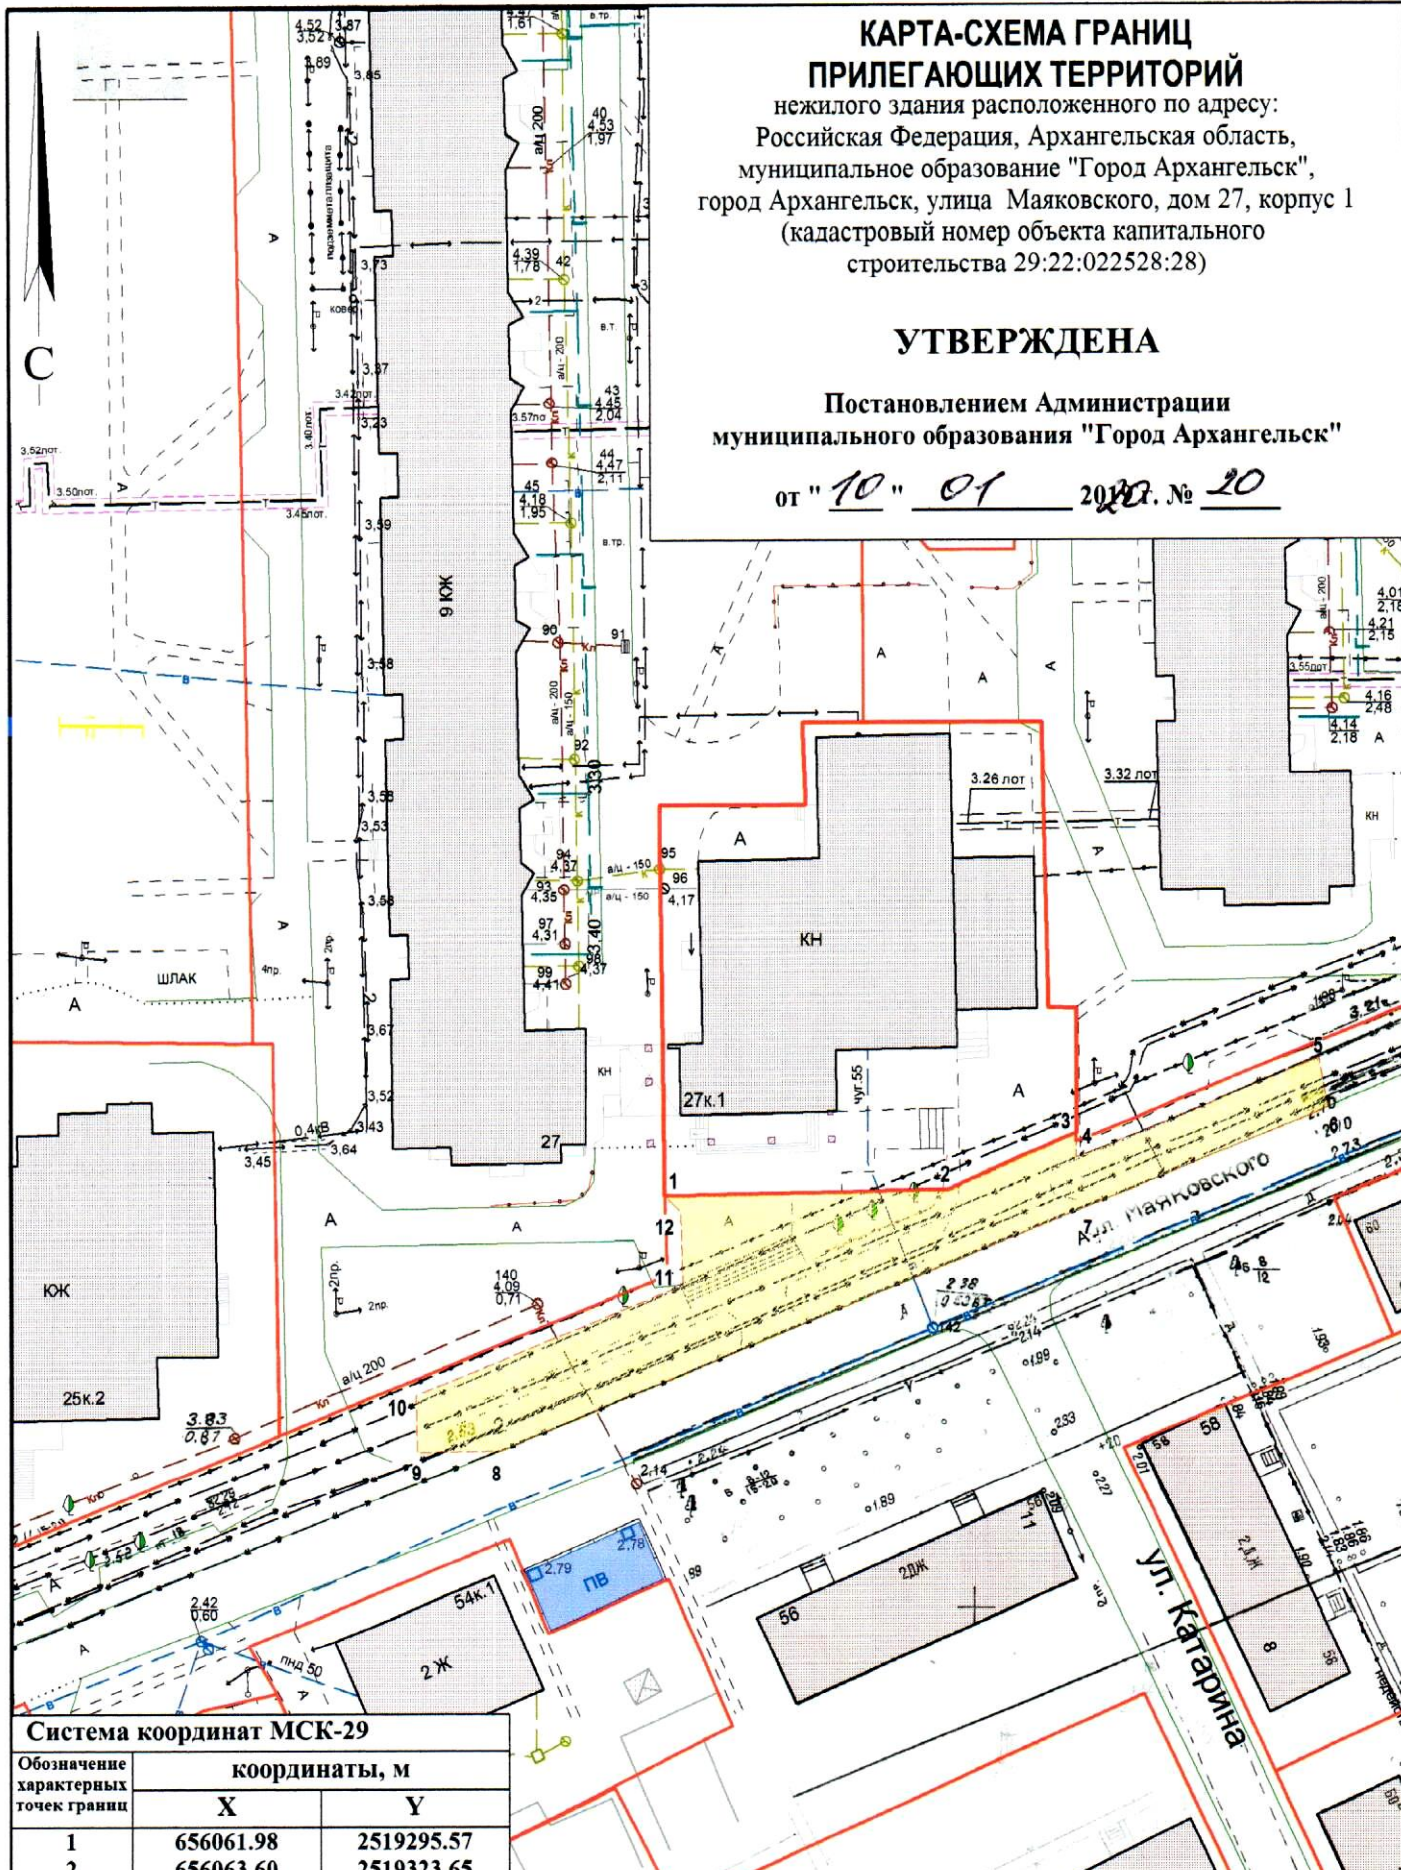

Система координат МСК-29

Обозначение характерных точек границ	координаты, м	
	X	Y
1	656061.98	2519295.57
2	656063.60	2519323.65
3	656069.76	2519336.15
4	656067.20	2519336.28
5	656077.97	2519360.05
6	656073.15	2519361.07
7	656061.85	2519336.47
8	656036.05	2519280.10
9	656035.57	2519271.87
10	656041.18	2519271.58
11	656053.01	2519297.69
12	656060.43	2519297.18

УСЛОВНЫЕ ОБОЗНАЧЕНИЯ:

- изображение границ земельного участка по улице Маяковского, дом 27, корпус 1
- изображение границ прилегающих территорий

Масштаб 1 : 750