КАРТА-СХЕМА ГРАНИЦ ПРИЛЕГАЮЩИХ ТЕРРИТОРИЙ

нежилого здания расположенного по адресу:
Российская Федерация, Архангельская область,
муниципальное образование "Город Архангельск",
город Архангельск, проспект Ломоносова, дом 69, строение 1
(кадастровый номер объекта капитального
строительства 29:22:000000:3355)

УТВЕРЖДЕНА

Постановлением Администрации
муниципального образования "Город Архангельск"

от "22" 04 2020 г. № 406

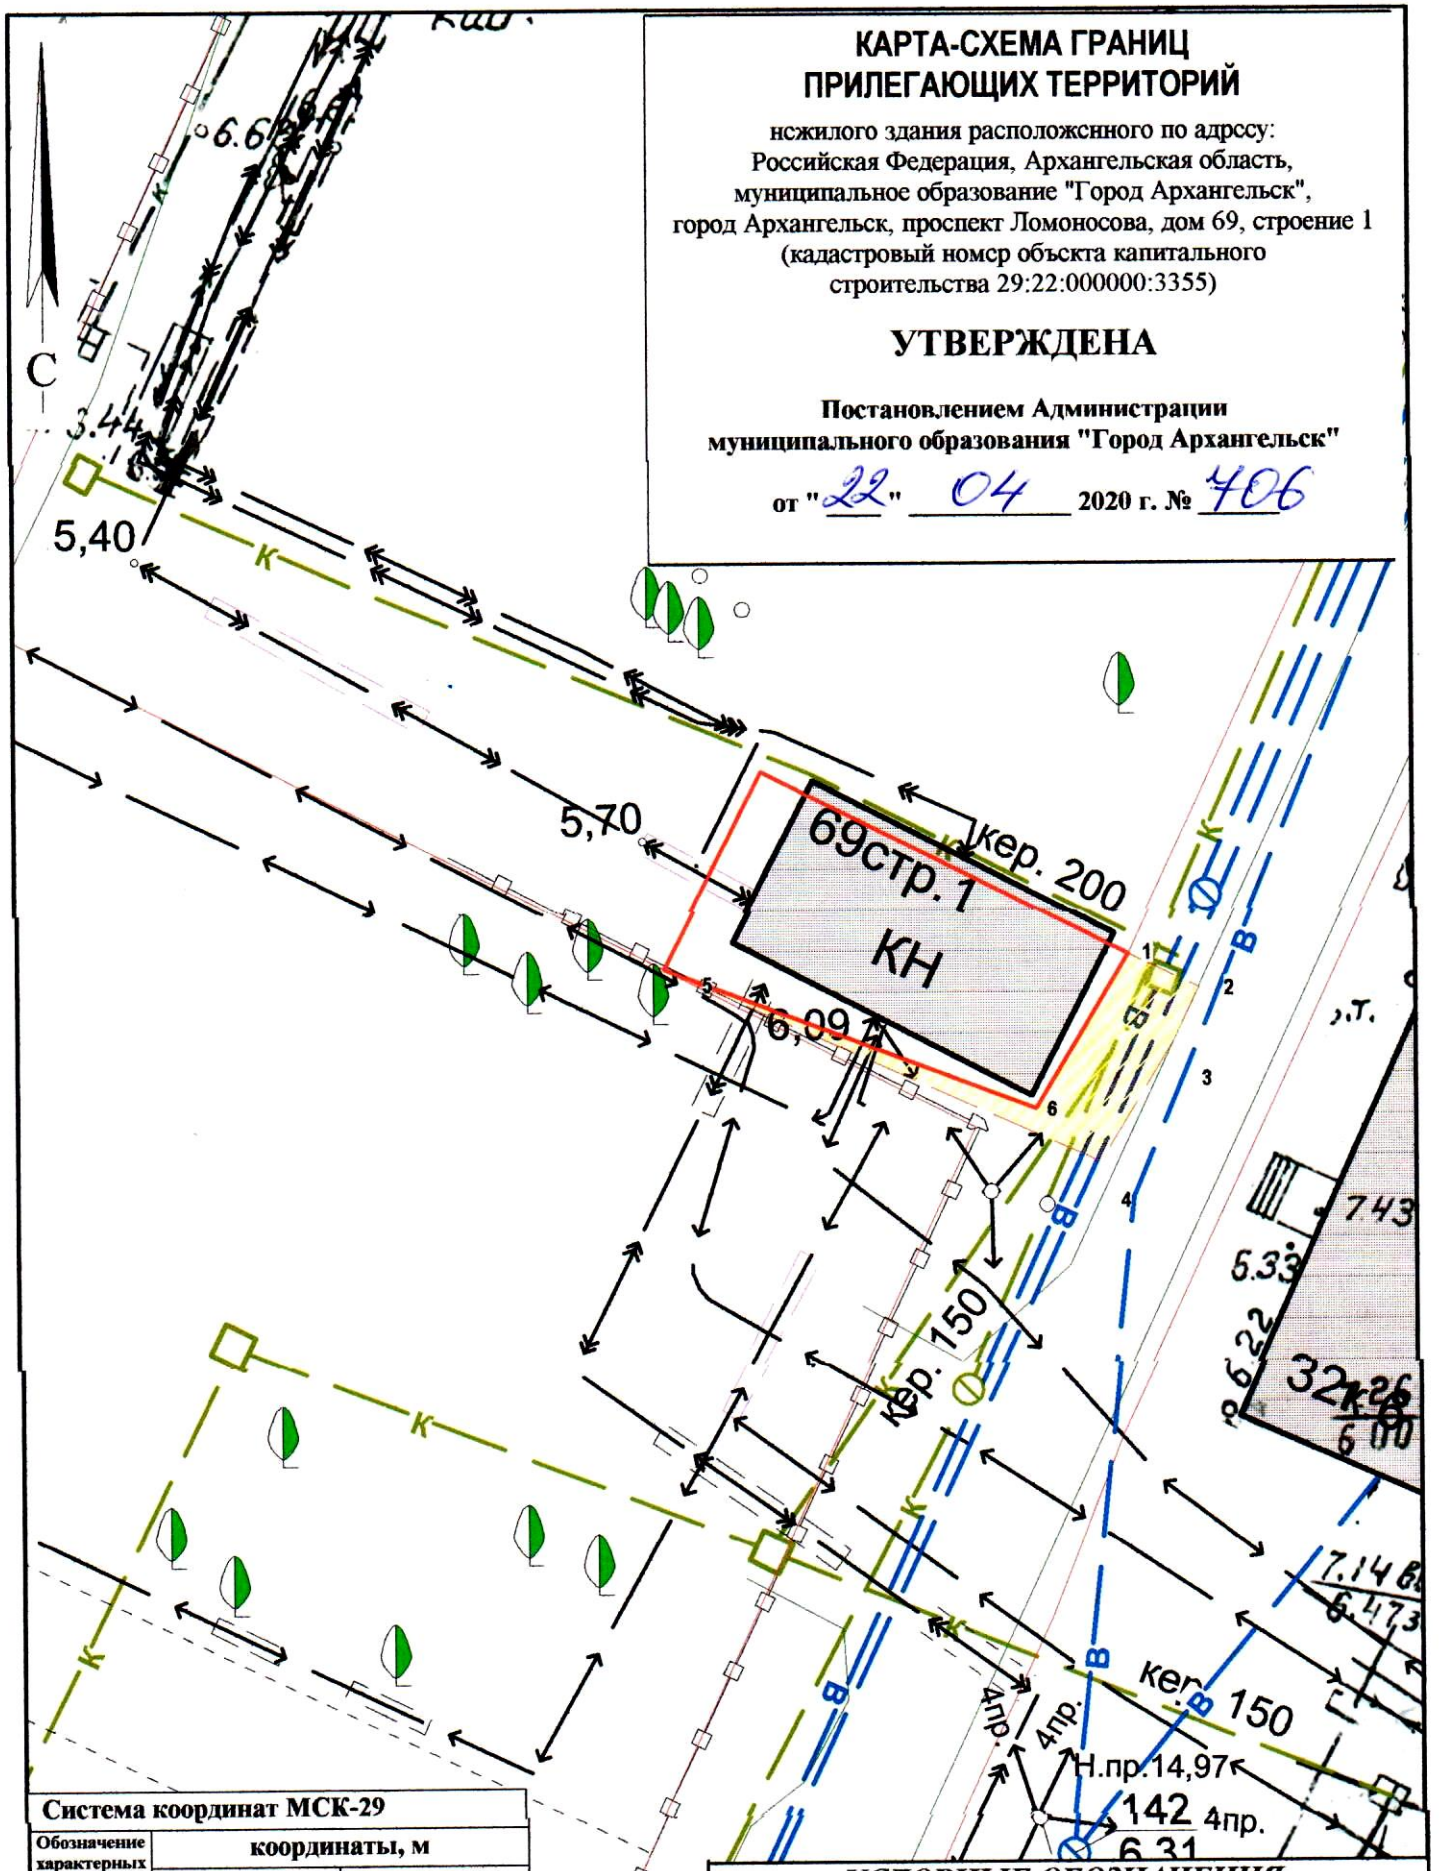

Система координат МСК-29

Обозначение характерных точек границ	координаты, м	
	X	Y
1	650607.18	2520526.92
2	650606.19	2520529.29
3	650604.36	2520528.52
4	650600.29	2520526.26
5	650606.15	2520511.60
6	650601.99	2520524.04

УСЛОВНЫЕ ОБОЗНАЧЕНИЯ:

изображение границ земельного участка по проспекту Ломоносова, дом 69, строение 1

изображение границ прилегающих территорий

Масштаб 1 : 250