КАРТА-СХЕМА ГРАНИЦ ПРИЛЕГАЮЩИХ ТЕРРИТОРИЙ

нежилого здания расположенного по адресу: Российская Федерация, Архангельская область, муниципальное образование "Город Архангельск", город Архангельск, улица Поморская, дом 13, корпус 1 (кадастровый номер объекта капитального строительства 29:22:050512:126)

УТВЕРЖДЕНА

Постановлением Администрации муниципального образования "Город Архангельск"

от "22" 05 2020 г. № 863

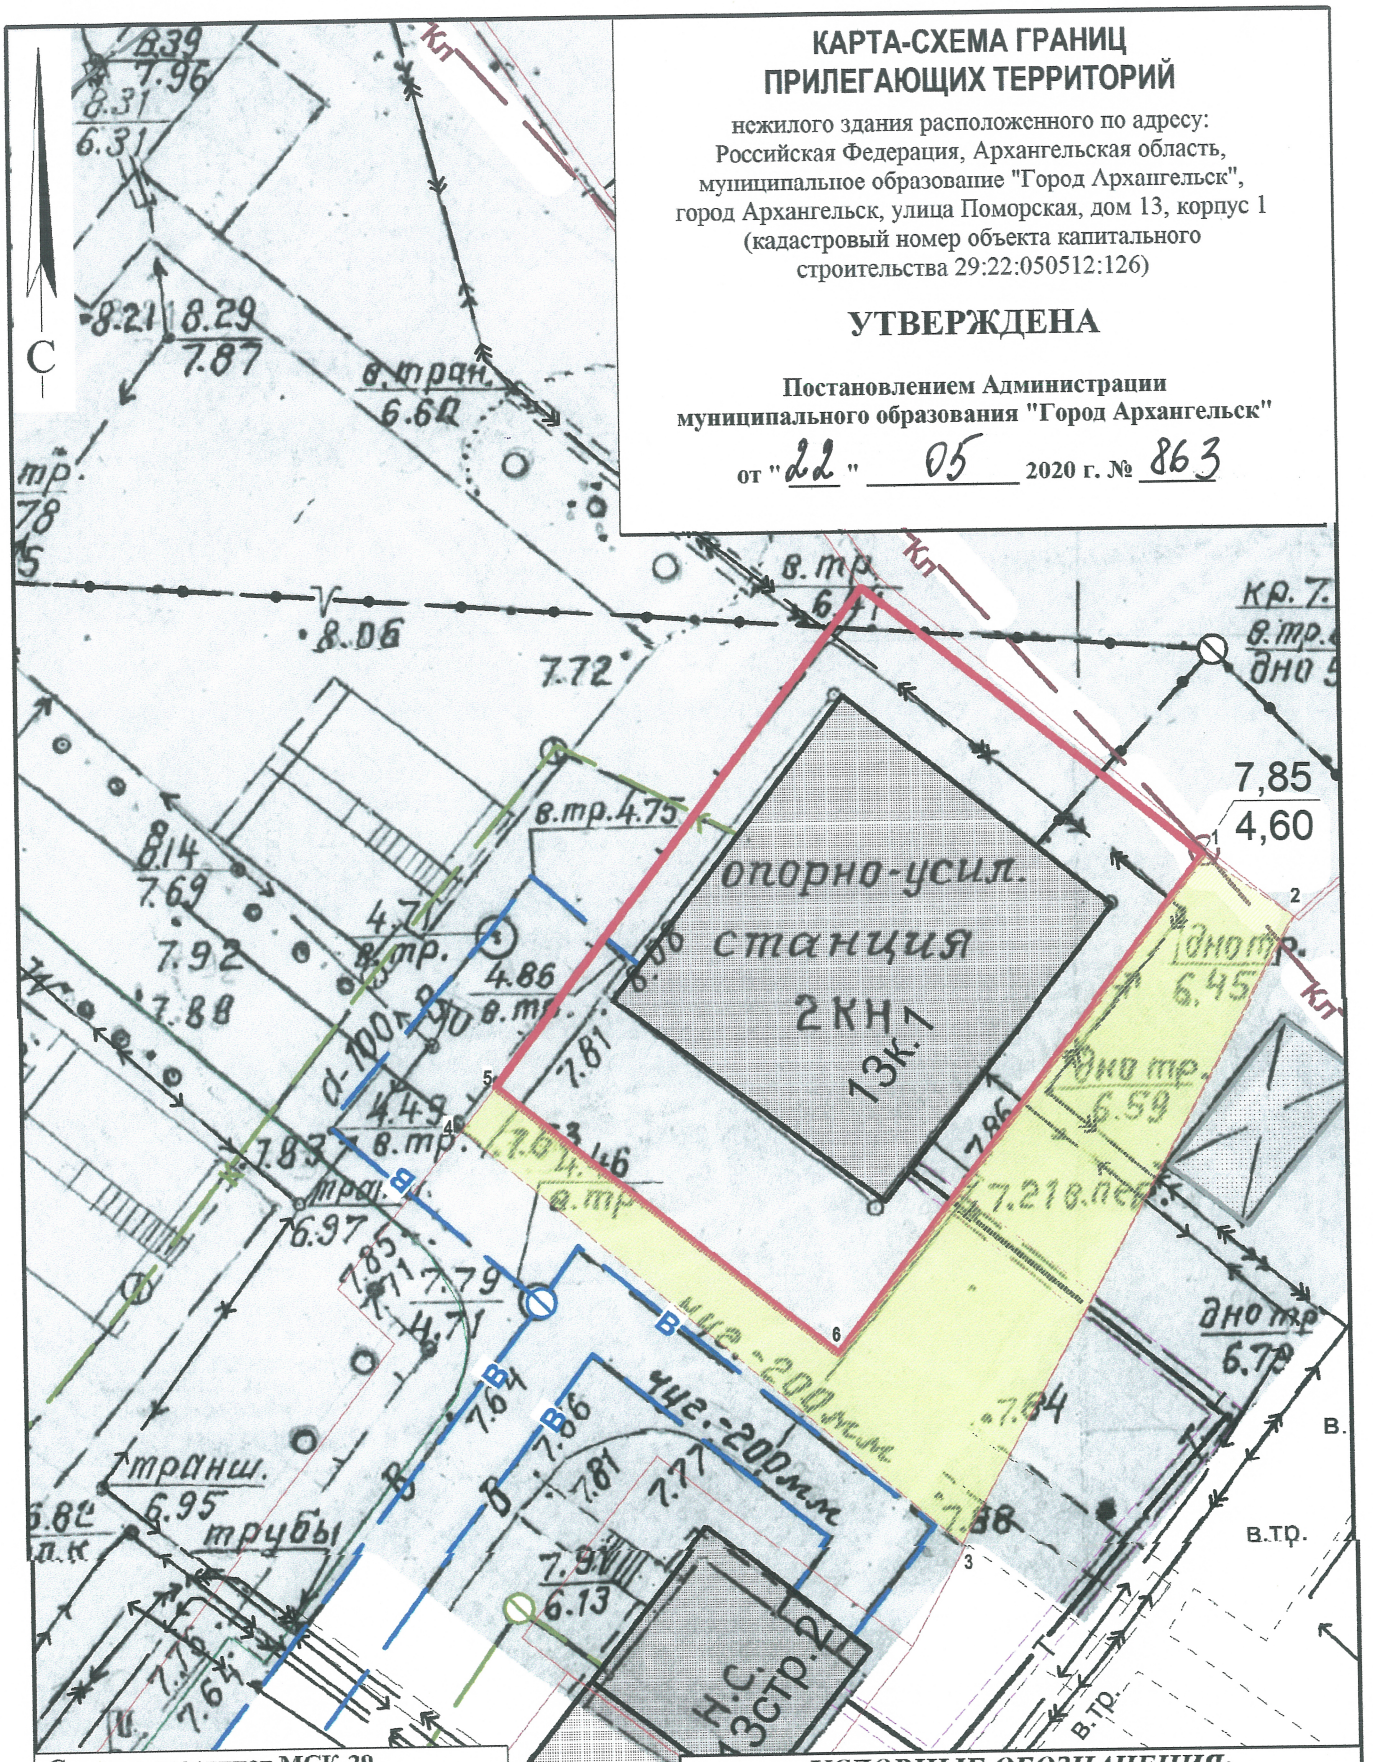

Система координат МСК-29

Обозначение характерных точек границ	координаты, м	
	X	Y
1	651126.55	2519769.55
2	651124.45	2519772.82
3	651102.20	2519761.58
4	651116.28	2519743.82
5	651117.79	2519744.94
6	651108.74	2519757.14

УСЛОВНЫЕ ОБОЗНАЧЕНИЯ:

изображение границ земельного участка по улице Поморской, дом 13, корпус 1

изображение границ прилегающих территорий

Масштаб 1 : 250