


# КАРТА-СХЕМА ГРАНИЦ ПРИЛЕГАЮЩИХ ТЕРРИТОРИЙ

нежилого здания расположенного по адресу:  
Российская Федерация, Архангельская область,  
муниципальное образование "Город Архангельск",  
город Архангельск, проспект Троицкий, дом 60  
(кадастровый номер объекта капитального  
строительства 29:22:050511:68)

## УТВЕРЖДЕНА

Постановлением Администрации  
муниципального образования "Город Архангельск"

от "22" 05 2020 г. № 883

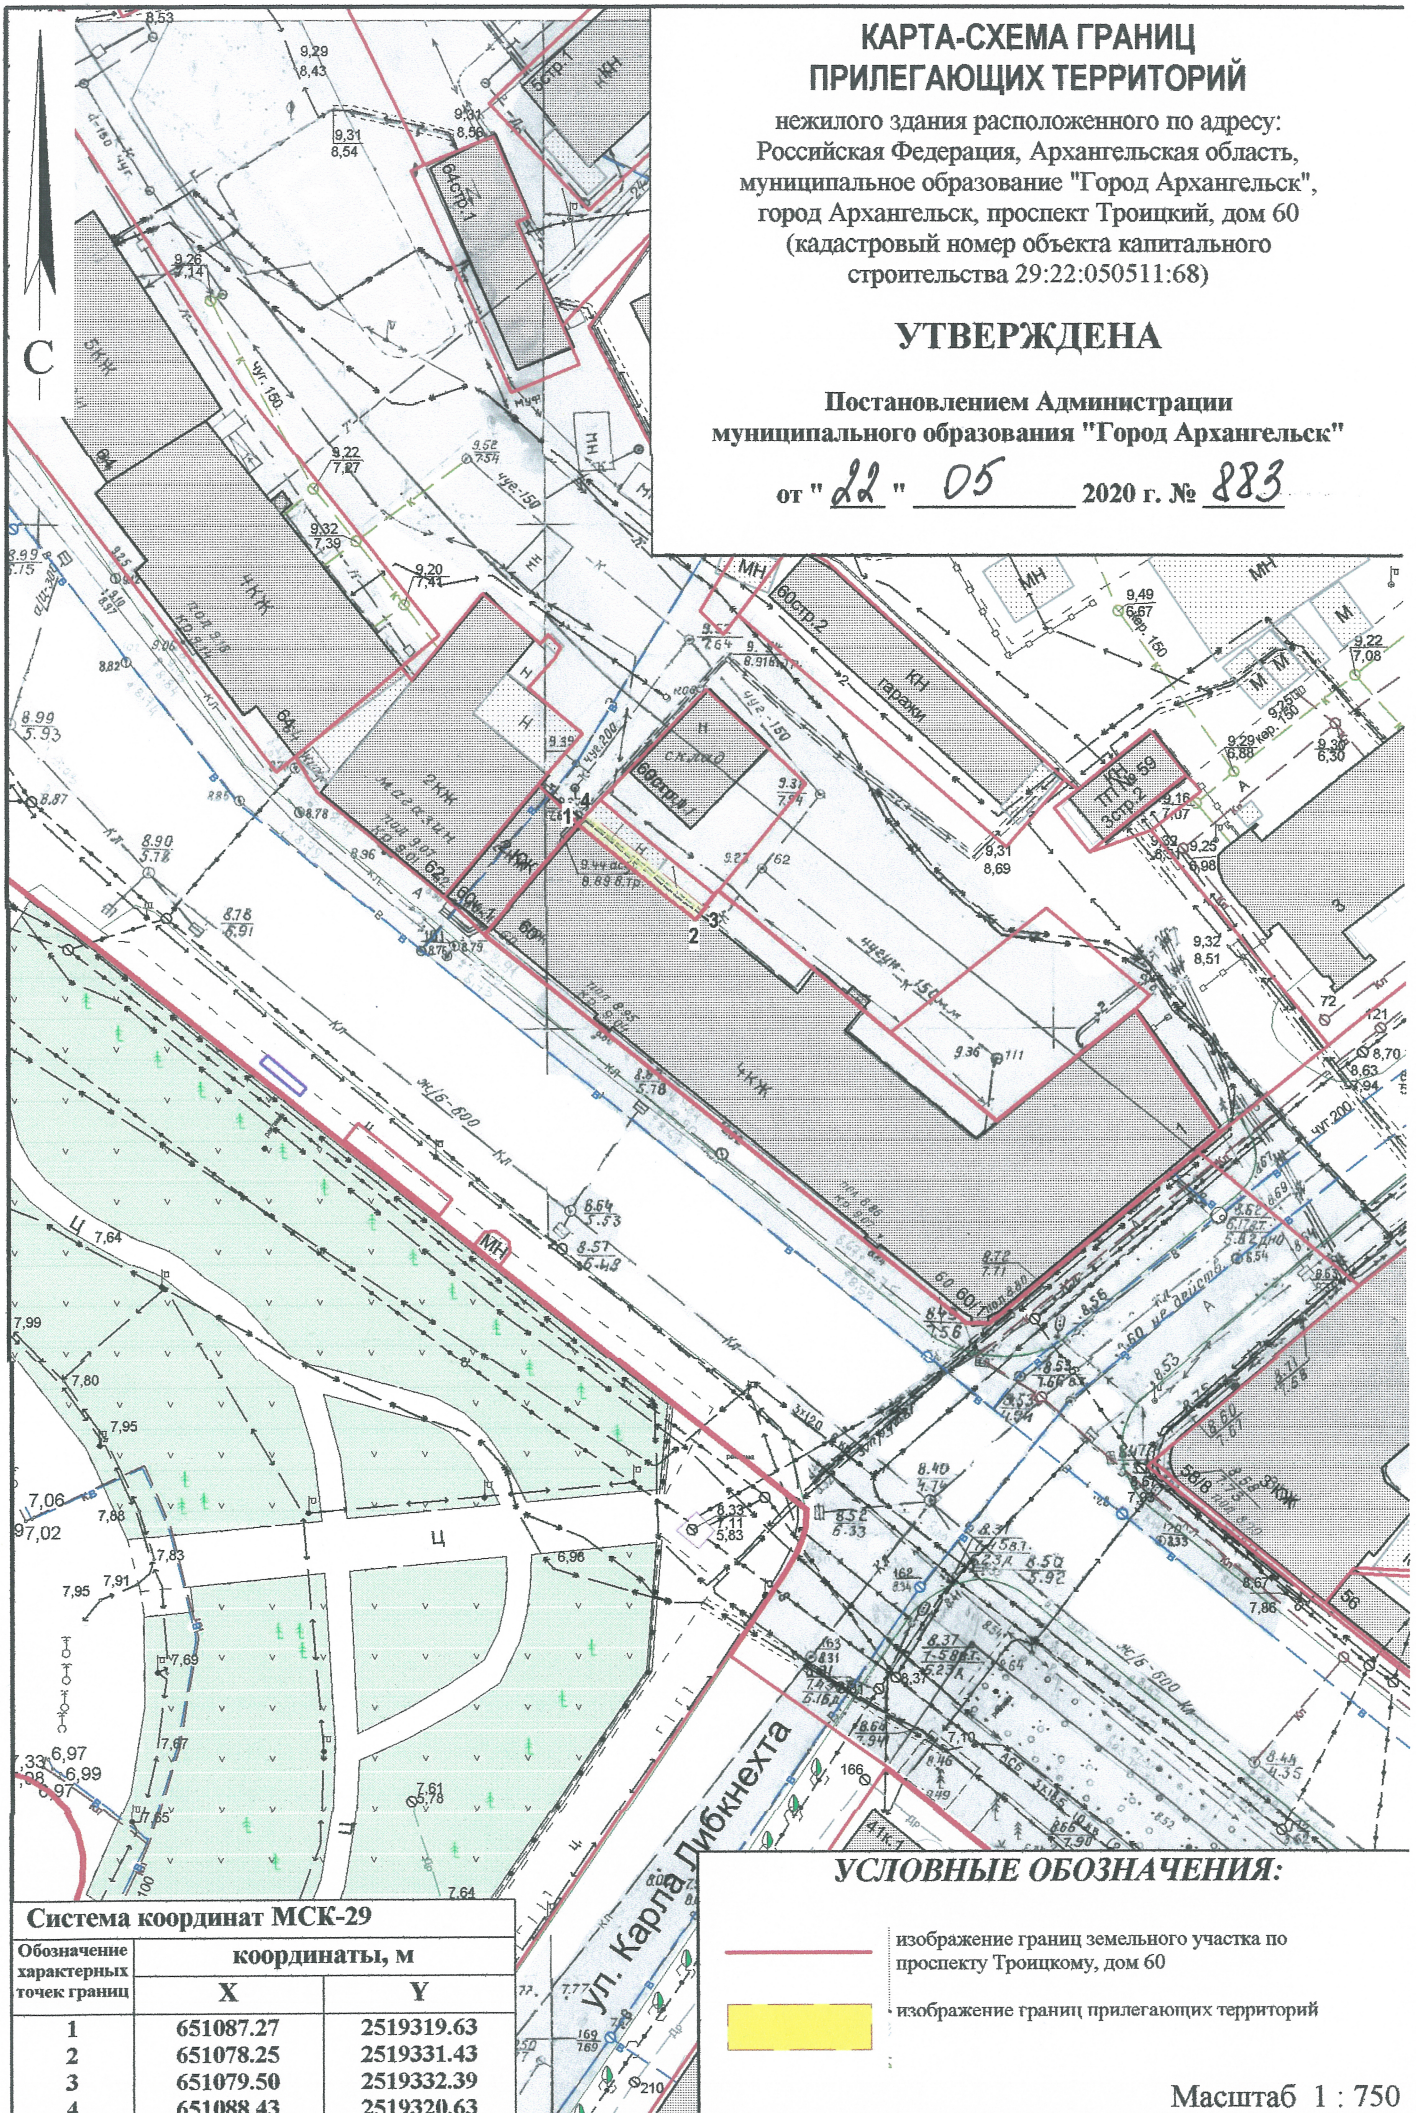

| Система координат МСК-29                   |               |            |
|--------------------------------------------|---------------|------------|
| Обозначение<br>характерных<br>точек границ | координаты, м |            |
|                                            | X             | Y          |
| 1                                          | 651087.27     | 2519319.63 |
| 2                                          | 651078.25     | 2519331.43 |
| 3                                          | 651079.50     | 2519332.39 |
| 4                                          | 651088.43     | 2519320.63 |

### УСЛОВНЫЕ ОБОЗНАЧЕНИЯ:

- изображение границ земельного участка по проспекту Троицкому, дом 60
- изображение границ прилегающих территорий

Масштаб 1 : 750